
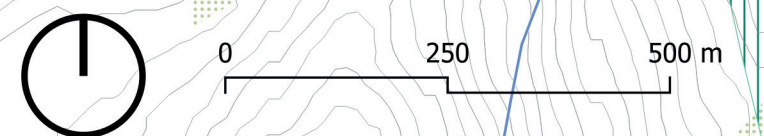


PROYECTO ESCALA CENTROS POBLADOS
PAISAJES CULTURALES
ECOSISTEMAS
MOVILIDAD
INFRAESTRUCTURA

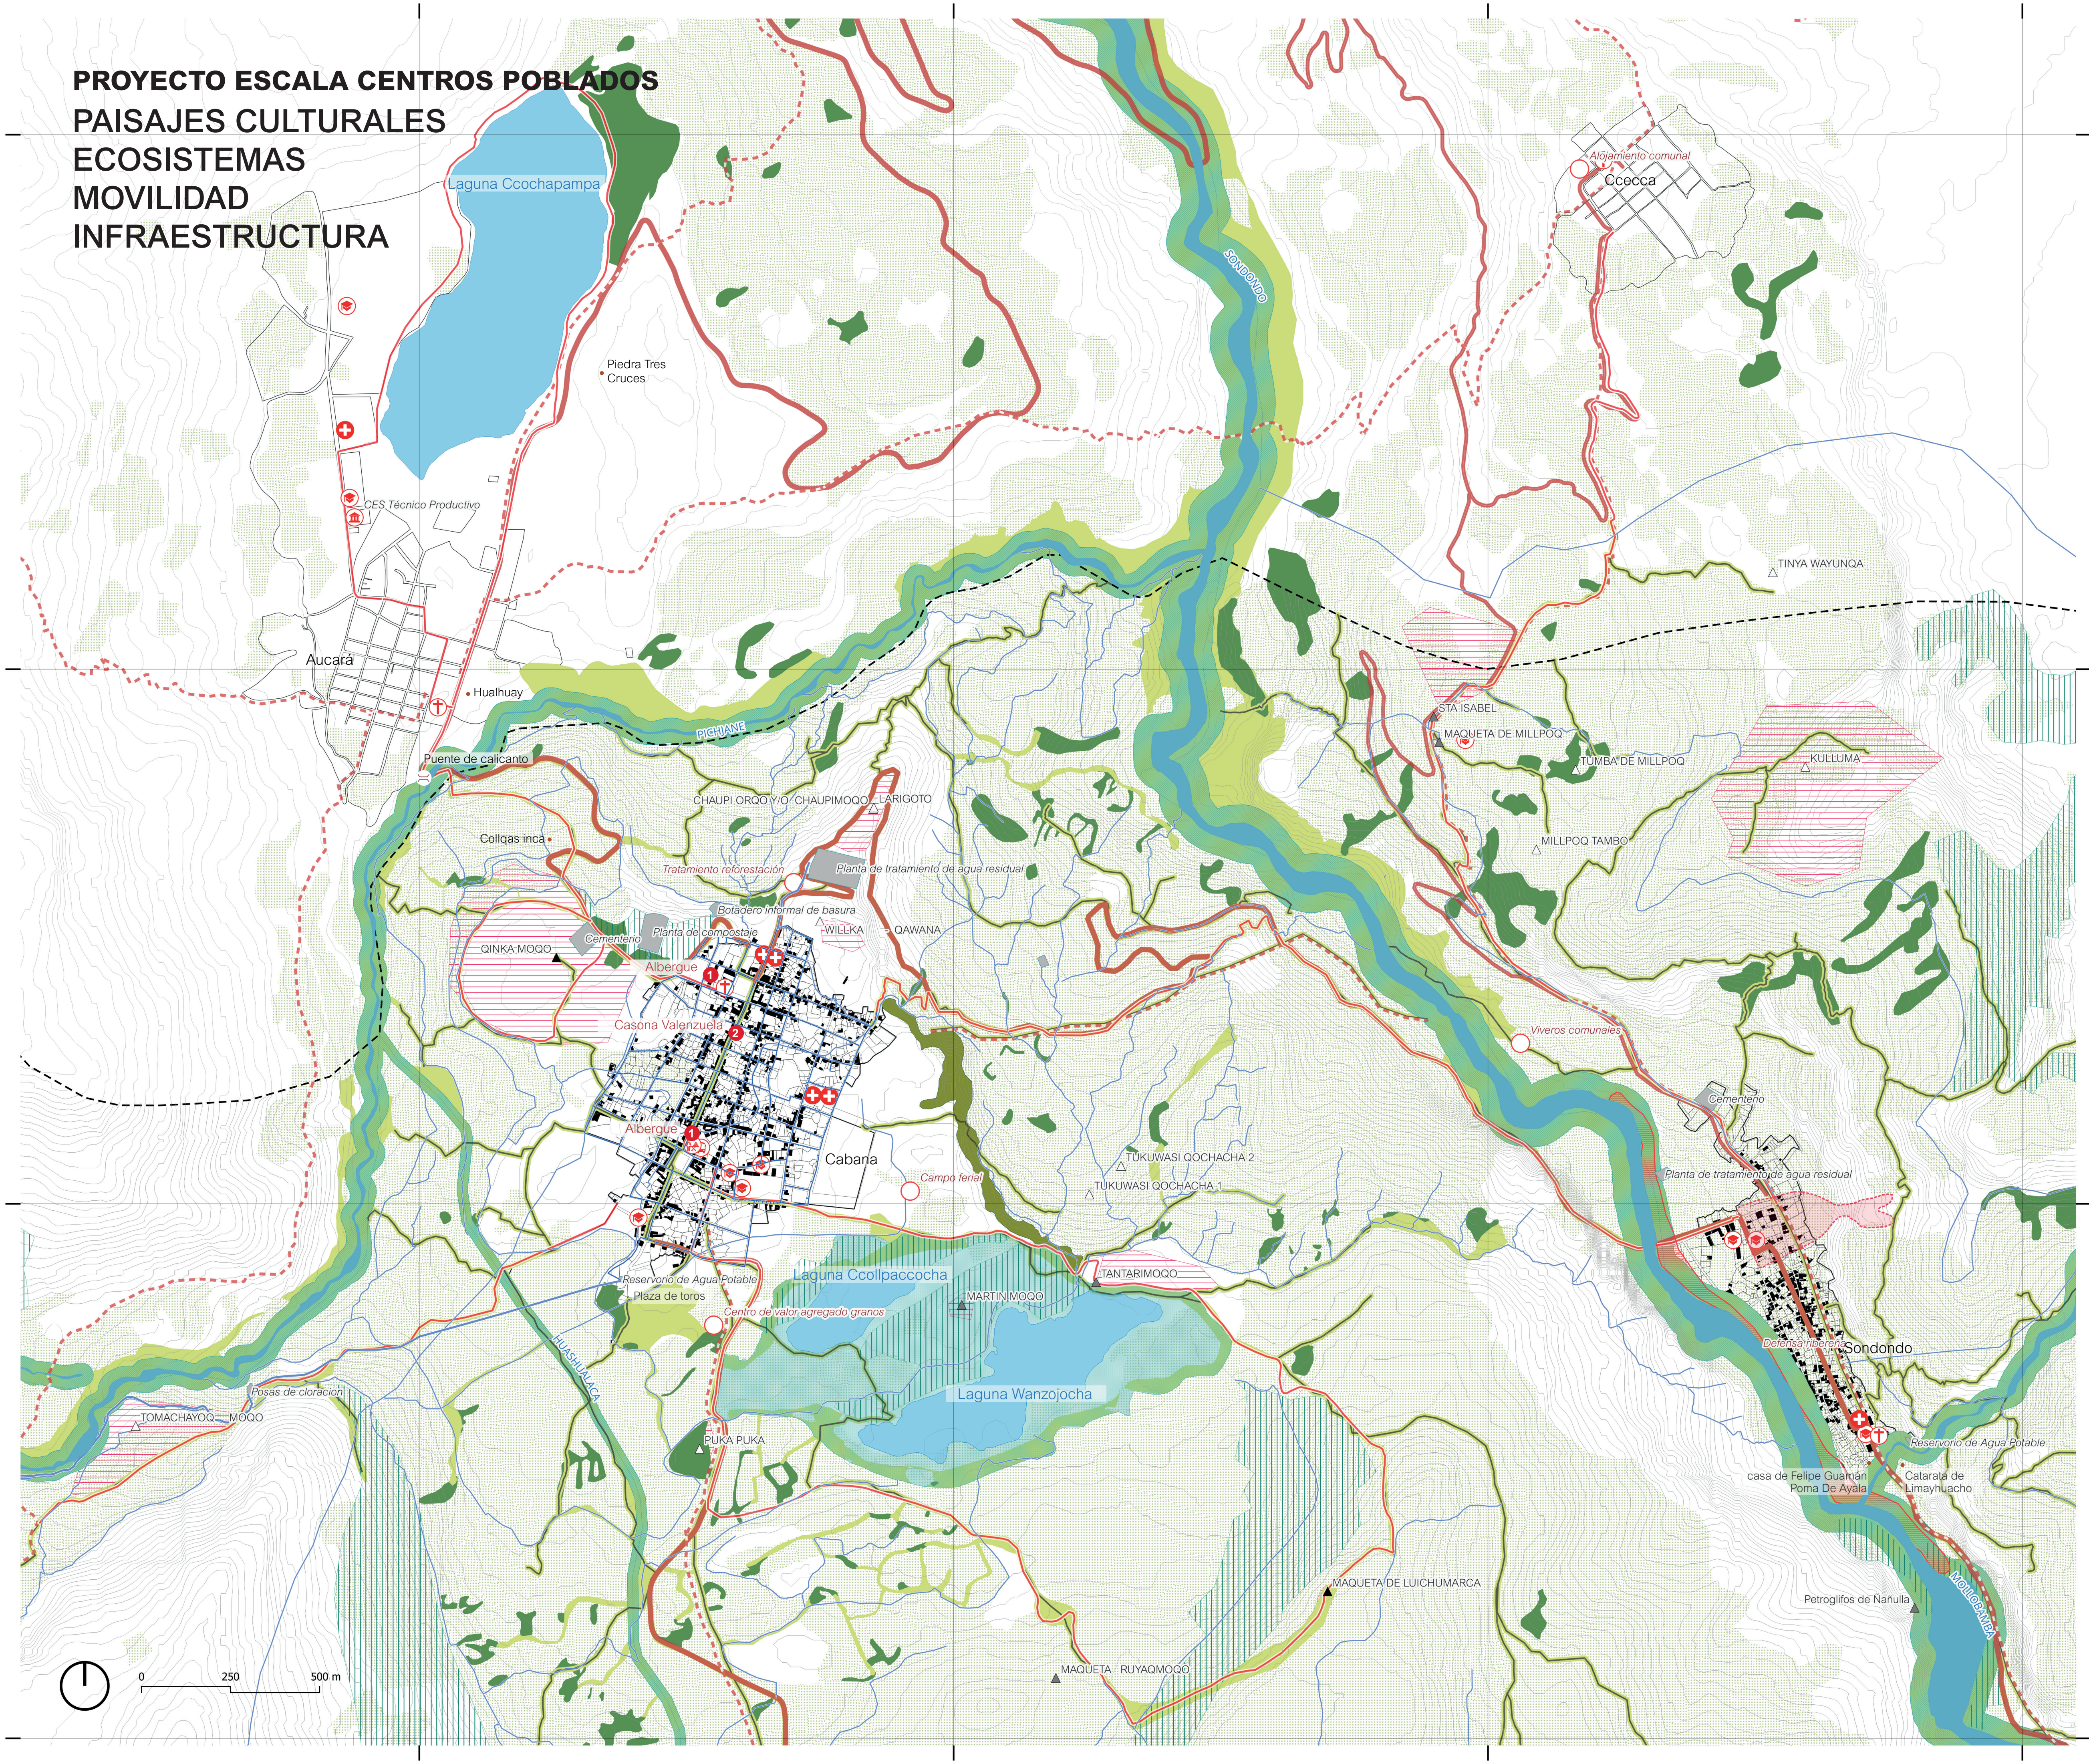

LEYENDA BASE

- Curvas 10m
- Distrito (líneas)
- Ríos
- Lagunas
- Servicios urbanos
- Aluvión 1948

LEYENDA

EQUIPAMIENTO

- Líneas Conduccion Agua Cabana
- Red Abastecimiento Agua Cabana
- Canales existentes
- Puestos de salud
- Mercado
- Terminal
- CES Técnico Agropecuario
- Iglesias
- Educativo
- Servicios urbanos
- Propuesta defensa ribereña
- Propuestas

- Sitios arqueológicos según accesibilidad
- alto
 - medio
 - bajo

CONECTIVIDAD

- Rutas turísticas
- Camino prehispánico (recuperación)
- Vías (propuesta ampliación)
- Interdistrital
- Nacional
- Caminos (mejoramiento)

ECOSISTEMAS

- Franja verde (bosques)
- Zona bosques
- Zonas de protección ríos (30-50)m
- Zonas de protección lagunas (50m)
- Bosques
- Propuesta
- Existente

TURÍSTICO


- Zonas arqueológicas

ZONA AGROPECUARIA (libre de pesticidas)

- Zona agropecuaria


PROYECTO ESCALA CENTROS POBLADOS
PAISAJES CULTURALES Y
ACTIVIDADES PRODUCTIVAS

Se impulsa la agricultura y ganadería ecológica, recuperación de andenes, diversificación productiva y turismo cultural mediante rutas que integran patrimonio, paisajes y actividades locales.

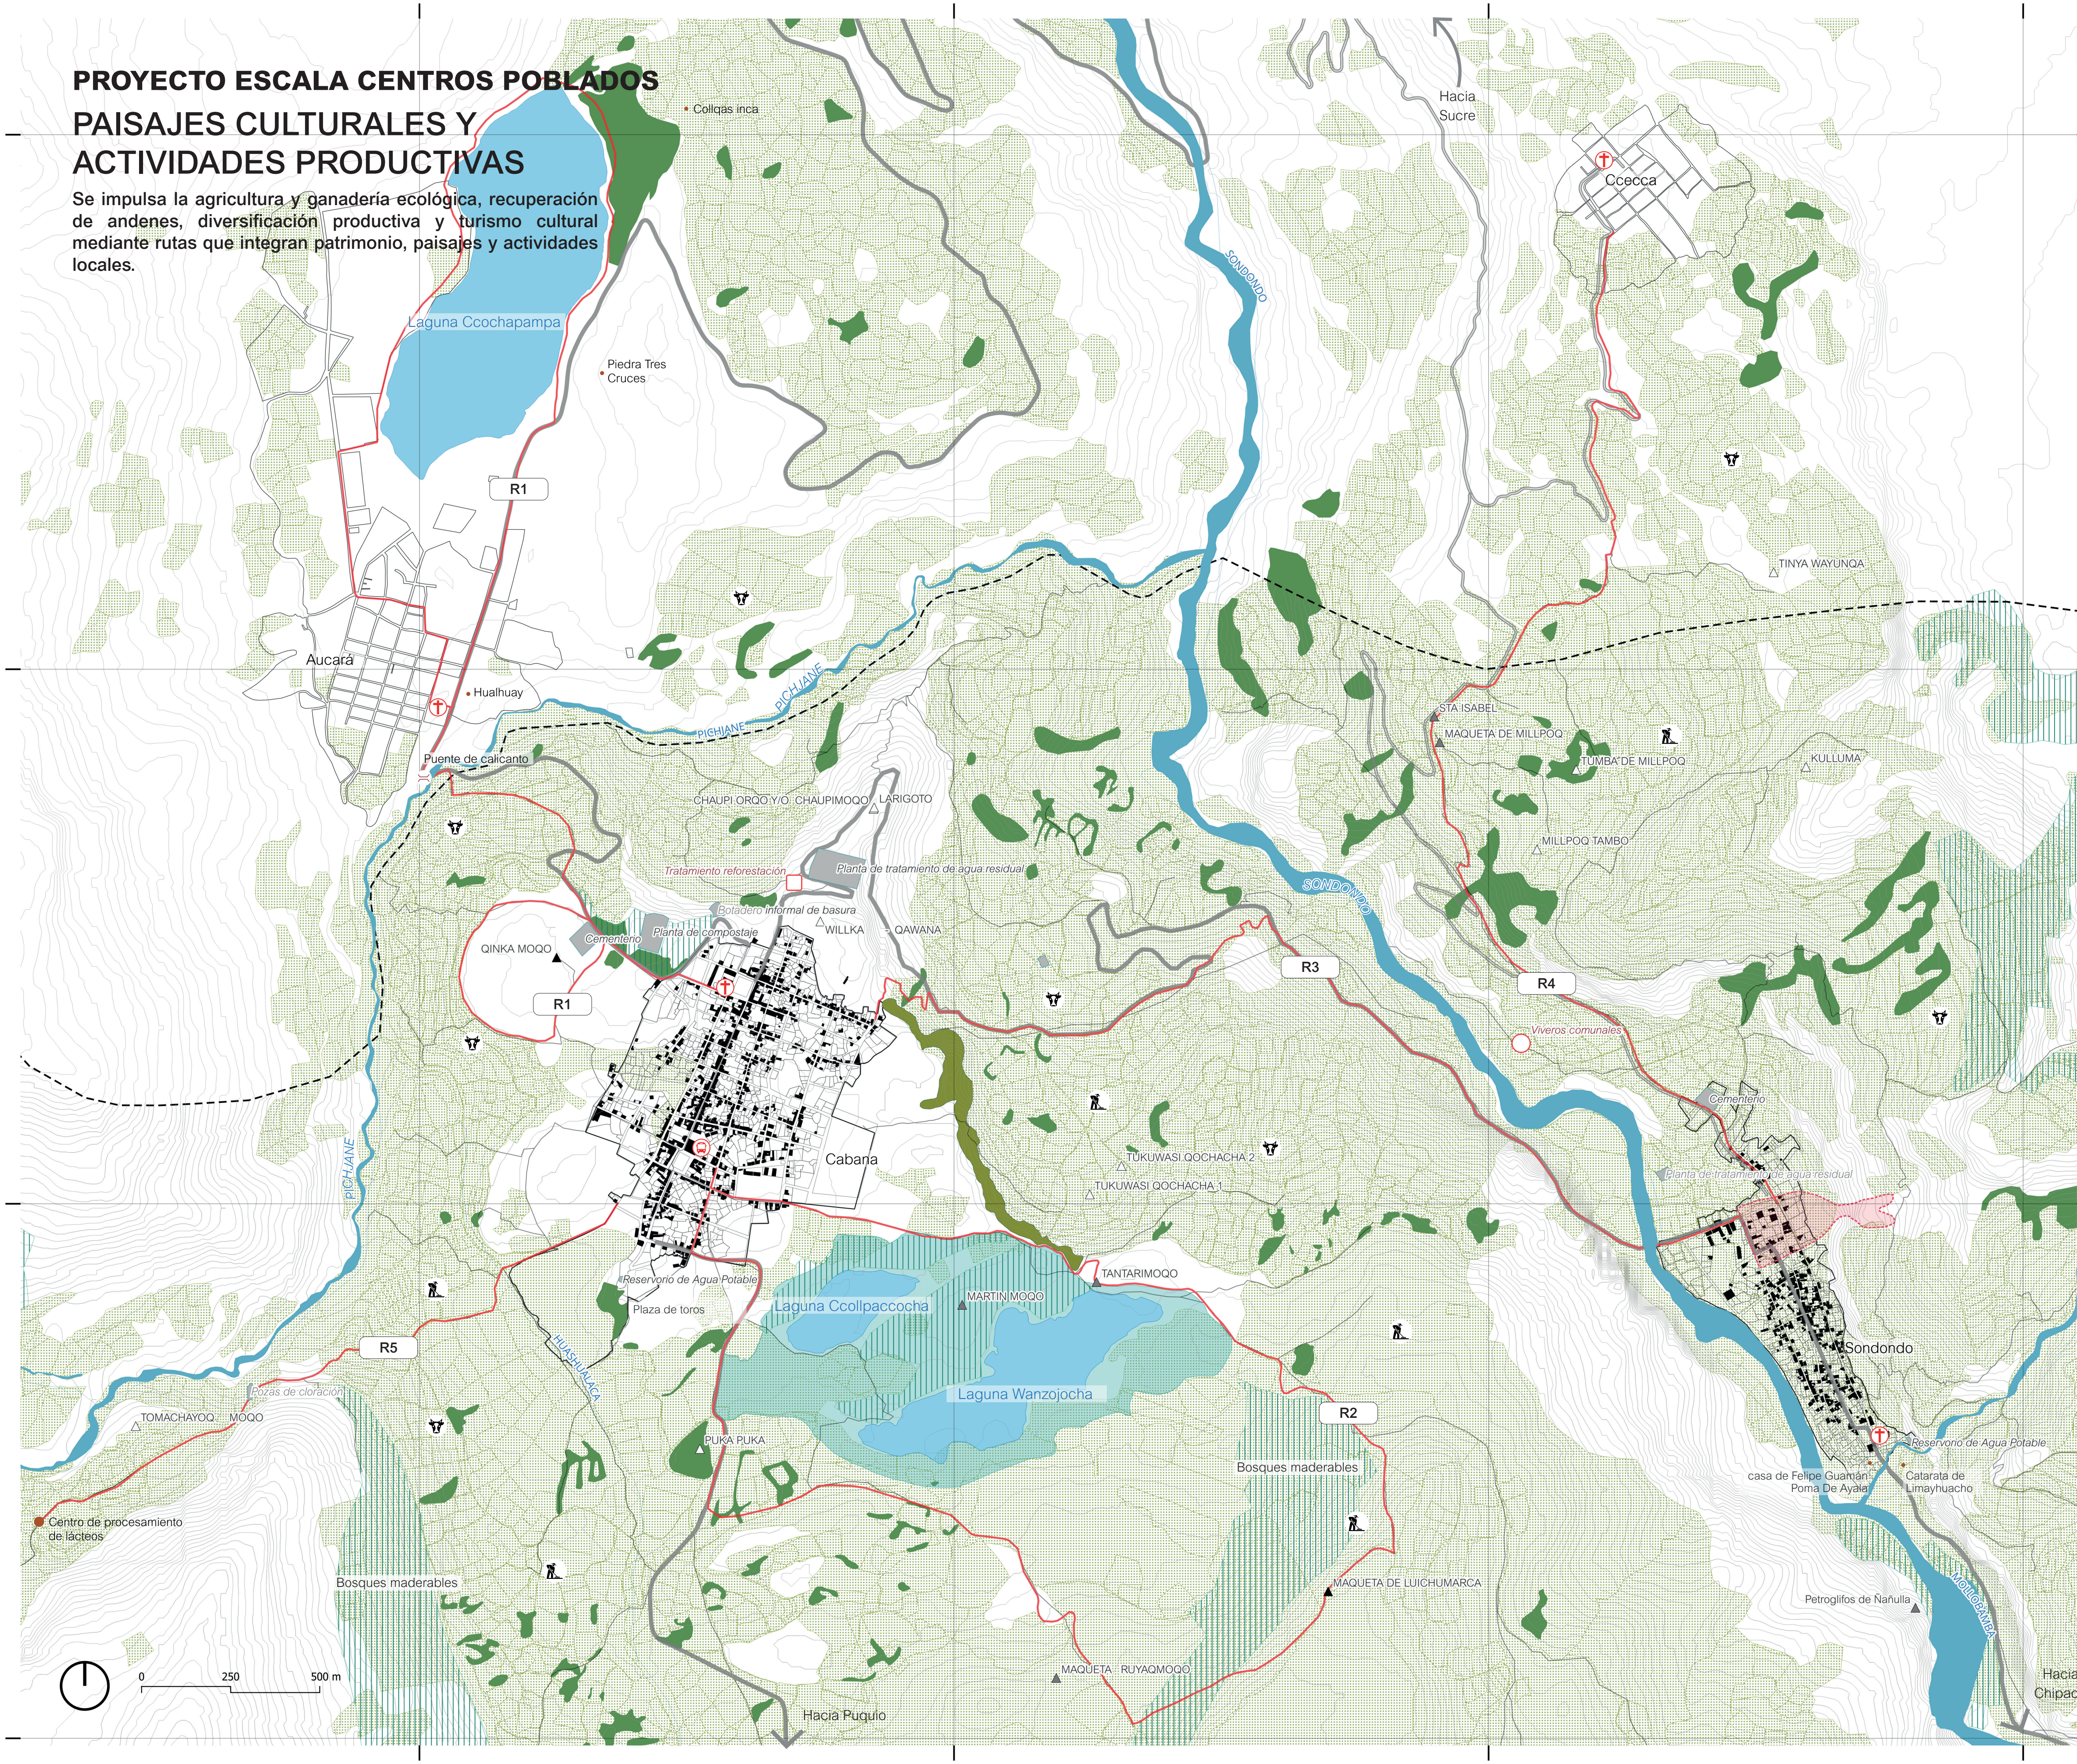


PROPUESTA DE RUTAS CULTURALES Y
TURÍSTICAS

Propuesta de 4 rutas partiendo desde Cabana y Sondondo, además de la conexión entre ellas.

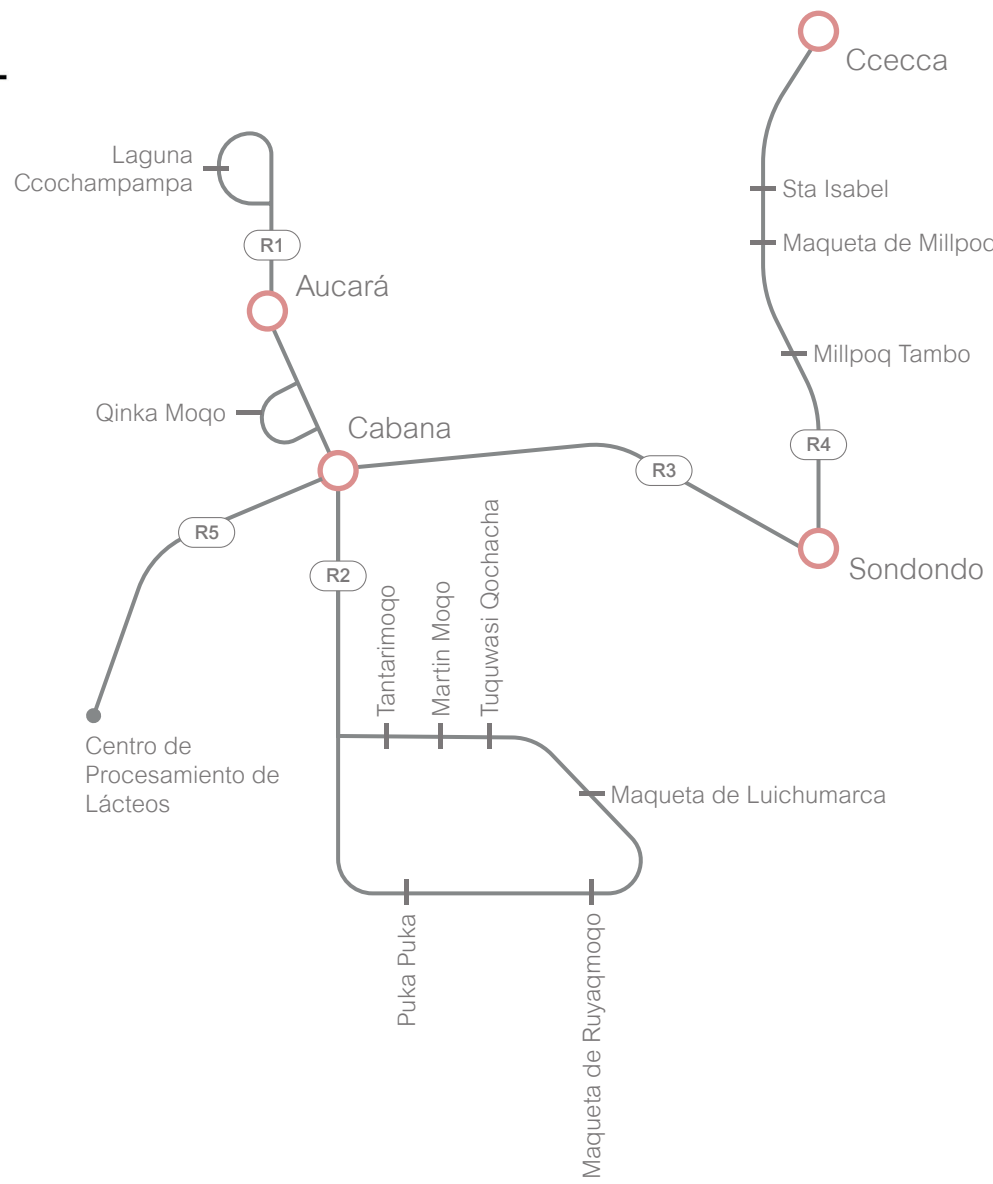


ANDENERIA SEMBRADA

Destinados principalmente al aprovechamiento agrícola tradicional.

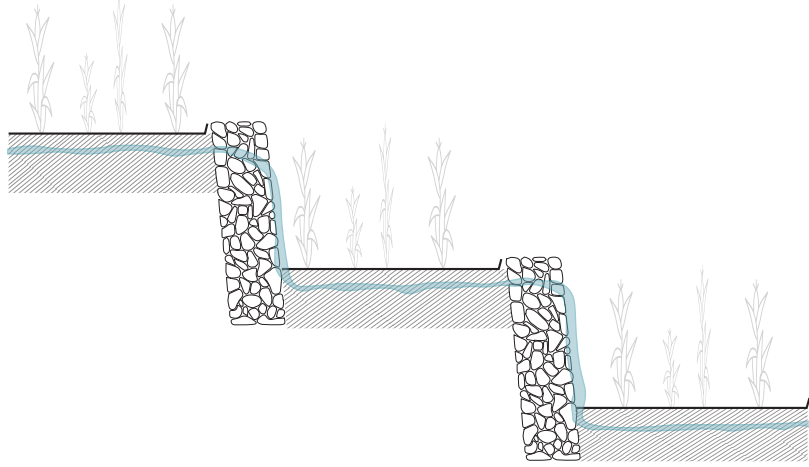

ANDENERIA EN COSECHA

Área agrícola posterior a la cosecha, utilizada temporalmente para el pastoreo de ganado bovino.

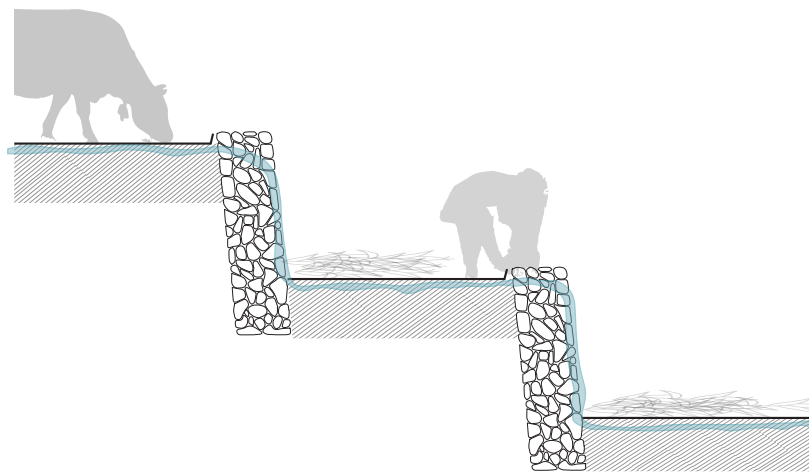

LEYENDA

EQUIPAMIENTO

- Terminal
- Iglesias
- Servicios urbanos
- Tratamiento reforestación
- Viveros comunales

Sitios arqueológicos según accesibilidad

- alto
- medio
- bajo

CONECTIVIDAD

Vías

- Interdistrital
- Nacional
- Caminos

ECOSISTEMAS

- Franja verde (bosques)
- Zona bosques
- Zonas de protección lagunas (50m)
- Bosques
- Existente

LEYENDA BASE

- Curvas cada 10m
- Limite distrital
- Rios
- Aluvión 1948
- Lagunas
- Limite urbano
- Manzanas
- Catastro edificaciones



Ruta 1:
Cabana
Qinka Moqo
Aucará
Laguna Ccochapampa
Ruta 2:
Puka Puka
Maqueta de Ruyaqmoqo
Maqueta de Luichumarca
Tukuwasi Qochacha
Martin Moqo
Tantarmoco
Ruta 3:
Cabana
Sondondo
Ruta 4:
Millpoq Tambo
Maqueta de Millpoq
Sta Isabel
Ruta 5:
Andenes
Centro de Procesamiento de Lácteos

ZONA AGROPECUARIA (libre de pesticidas)

- Zona agropecuaria libre de kikuyo


PROYECTO ESCALA CENTROS POBLADOS ECOSISTEMAS Y ESPACIOS ABIERTOS

Se protegen cuerpos de agua, bosques nativos y espacios abiertos mediante forestación, zonas de amortiguamiento, senderos, protección ribereña y conservación de fauna local.

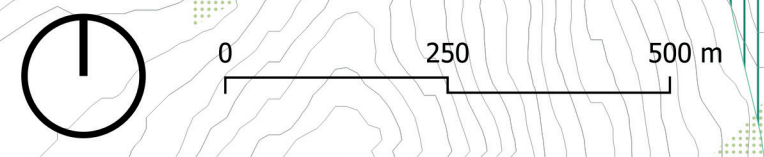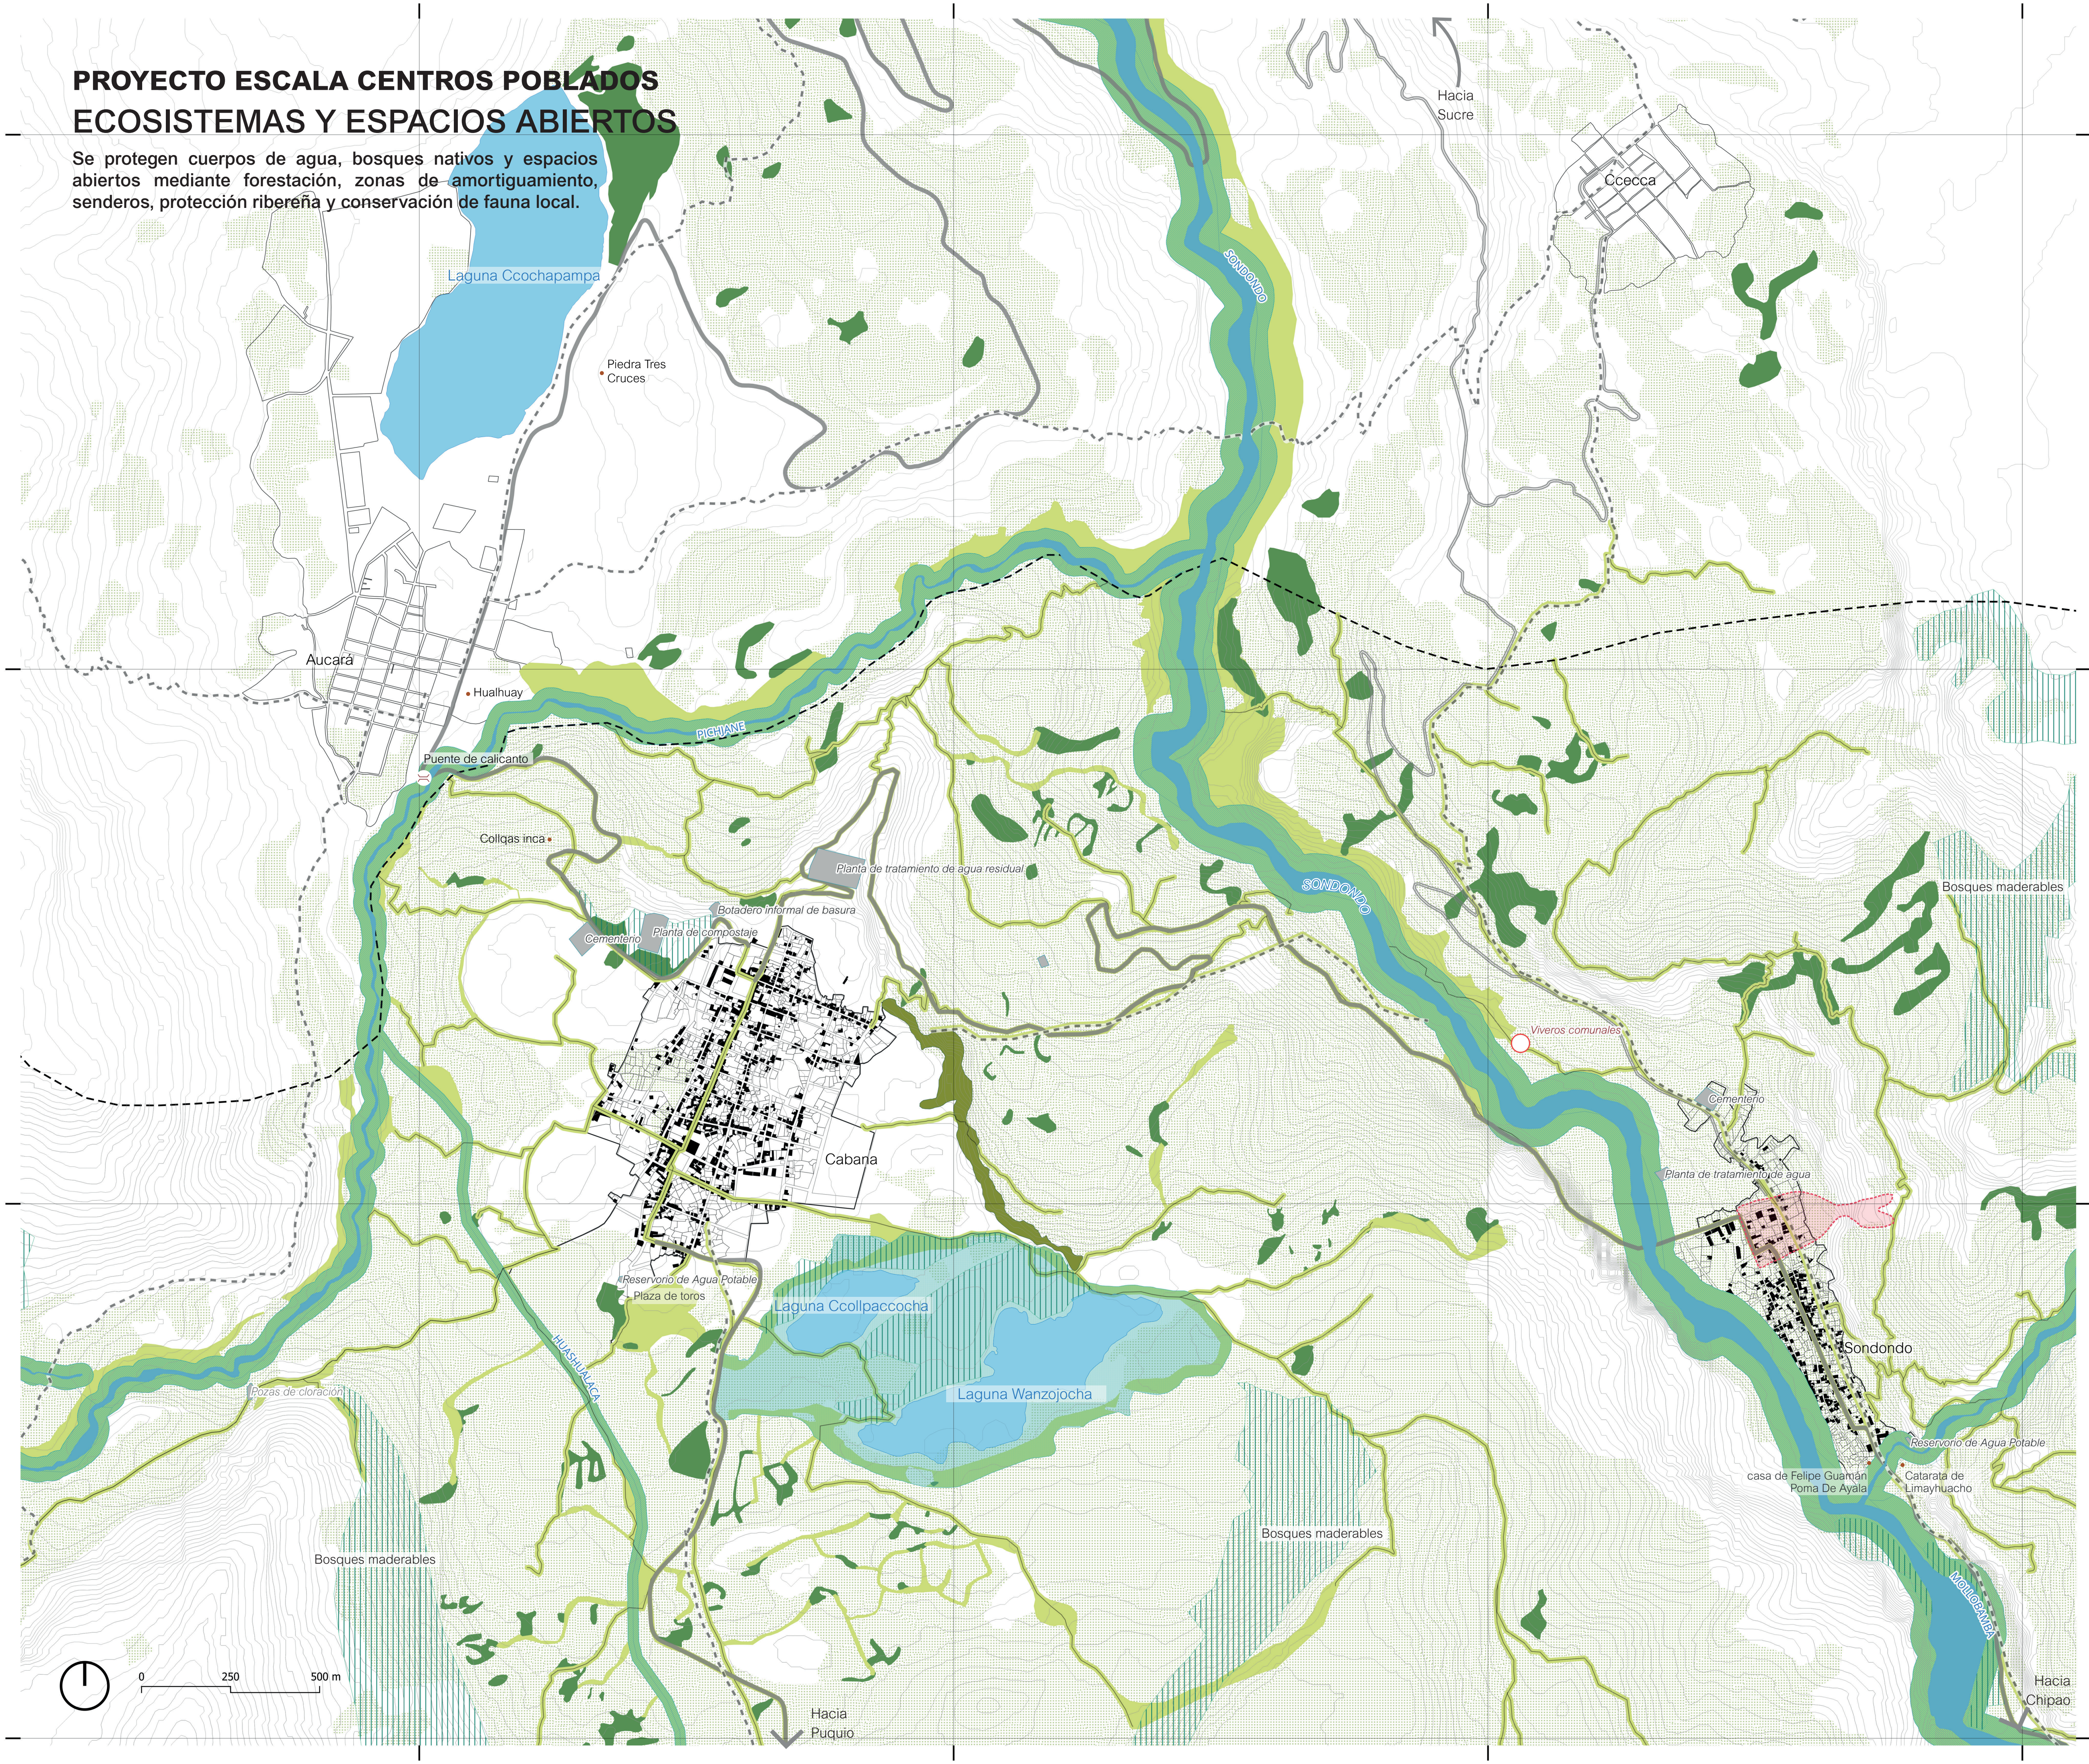


ZONAS DE PROTECCIÓN DE CUERPOS DE AGUA


Bosques como bordes en zonas de protección de lagunas (50m)

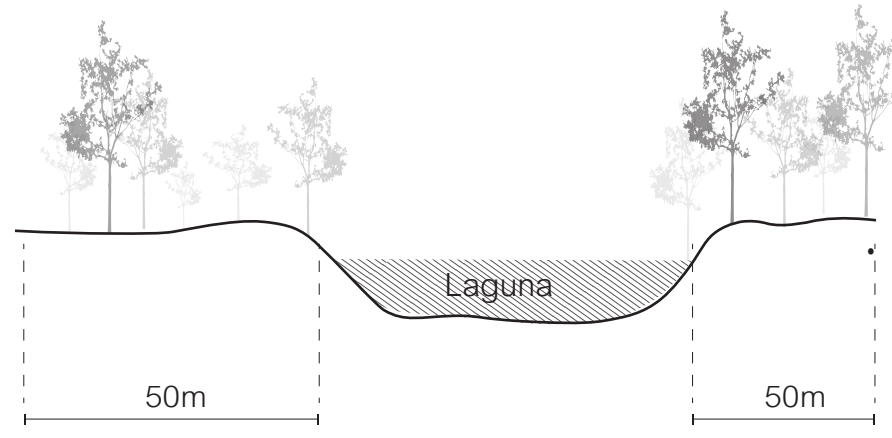

Zona de protección ríos principales (50m)
Zona de protección ríos secundarios (30m)

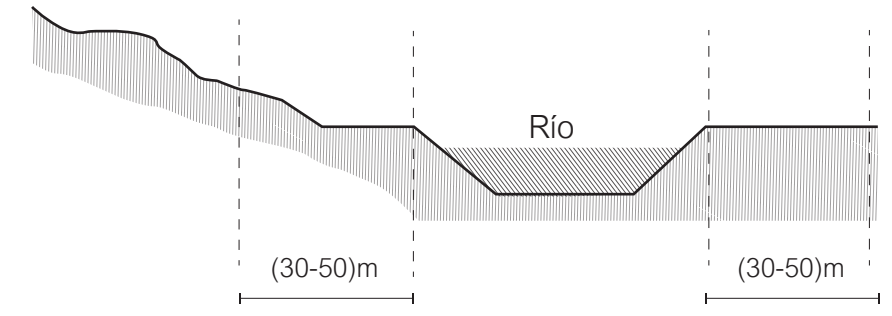


Zona de protección de canales (15m)

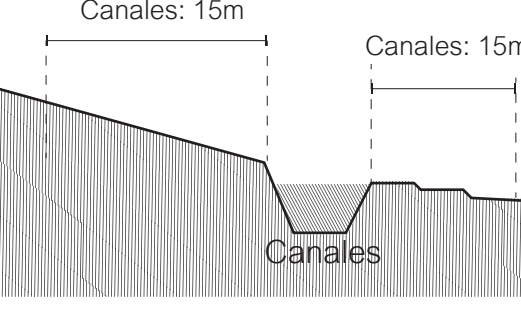


BORDES DE PROTECCIÓN EN ZONAS DE RIESGO

Bordes naturales en límites de pendiente alta

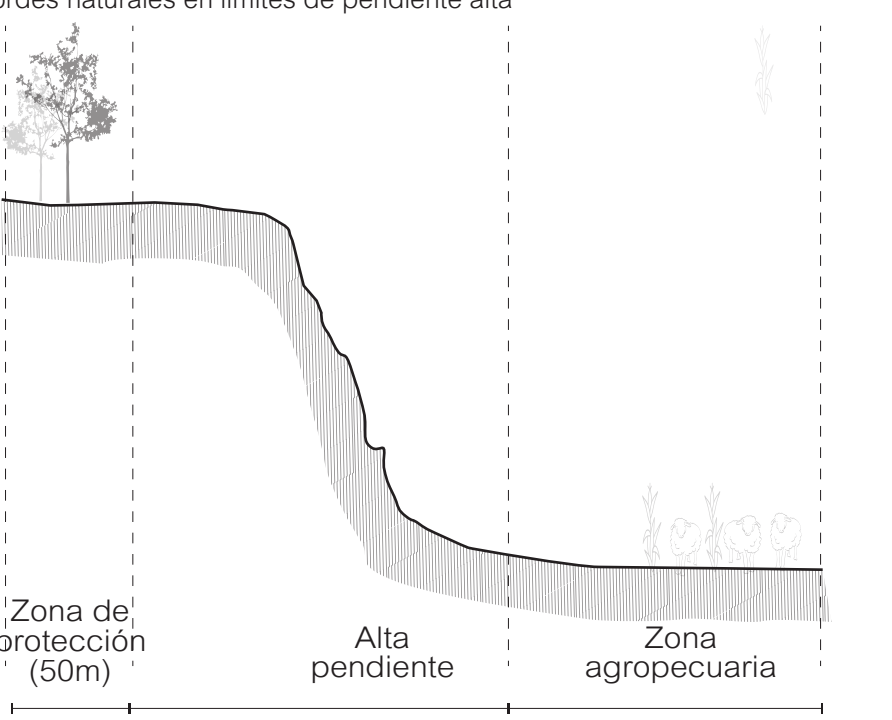

BOSQUES MADERABLES

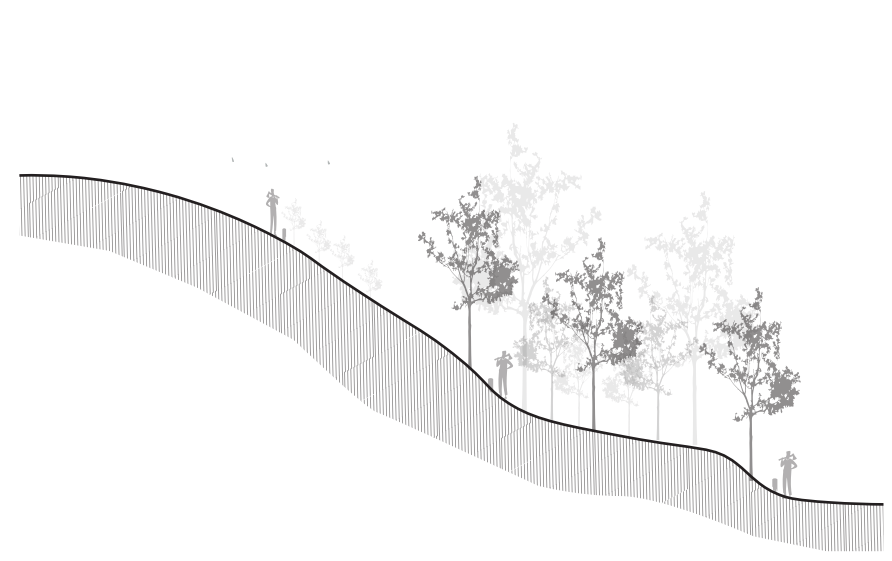

LEYENDA

EQUIPAMIENTO

- Servicios urbanos
- Viveros comunales

CONECTIVIDAD

- Camino prehispánico

Vías

- Interdistrital
- Nacional
- Caminos

ECOSISTEMAS

- Franja verde (bosques)
- Zona bosques
- Zonas de protección ríos (30-50)m
- Zonas de protección lagunas (50m)

Bosques

- Propuesta
- Existente

ZONA AGROPECUARIA (libre de pesticidas)

- Zona agropecuaria


LEYENDA BASE

- Curvas cada 10m
- Límite distrital
- Ríos
- Aluvión 1948
- Lagunas
- Límite urbano
- Manzanas
- Catastro edificaciones


PROYECTO ESCALA CENTROS POBLADOS

MOVILIDAD Y TRANSPORTE


Se prioriza la movilidad de personas, animales y bicicletas; se mejoran vías, drenajes y transporte, adaptándolos al terreno y recuperando caminos patrimoniales.

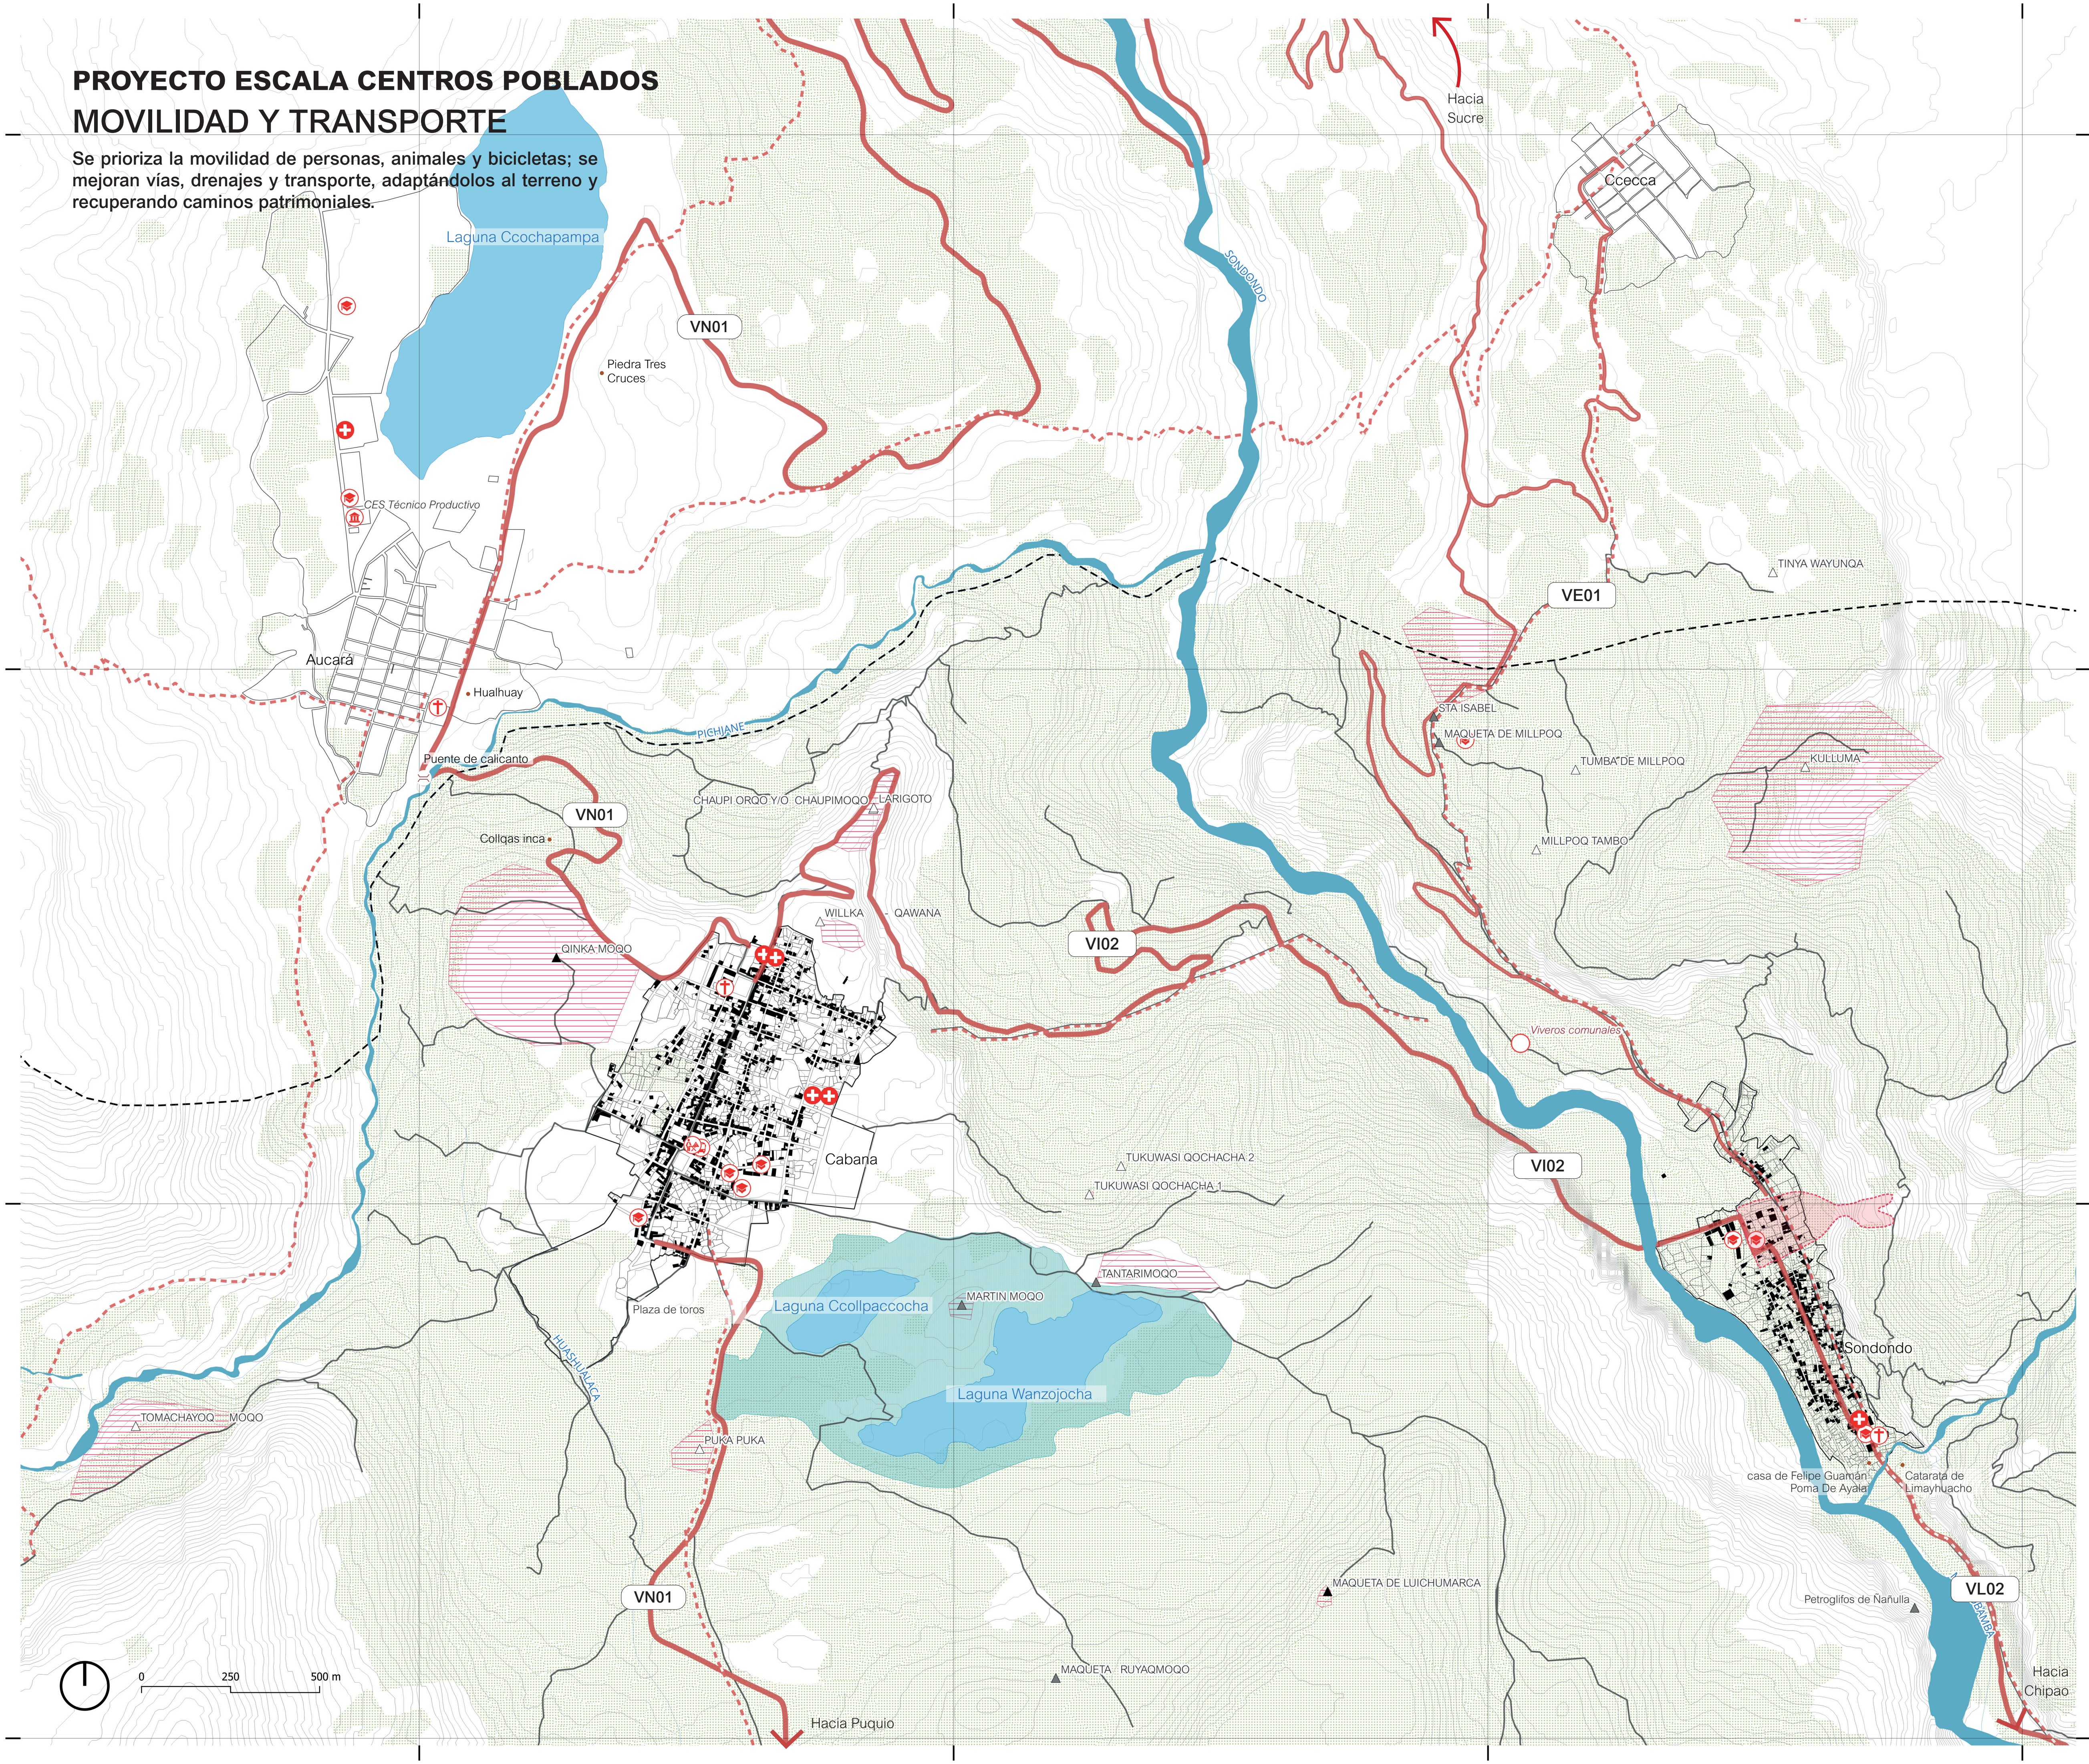


VN01
Via nacional, doble sentido asfaltada con drenes y señalización adecuada.

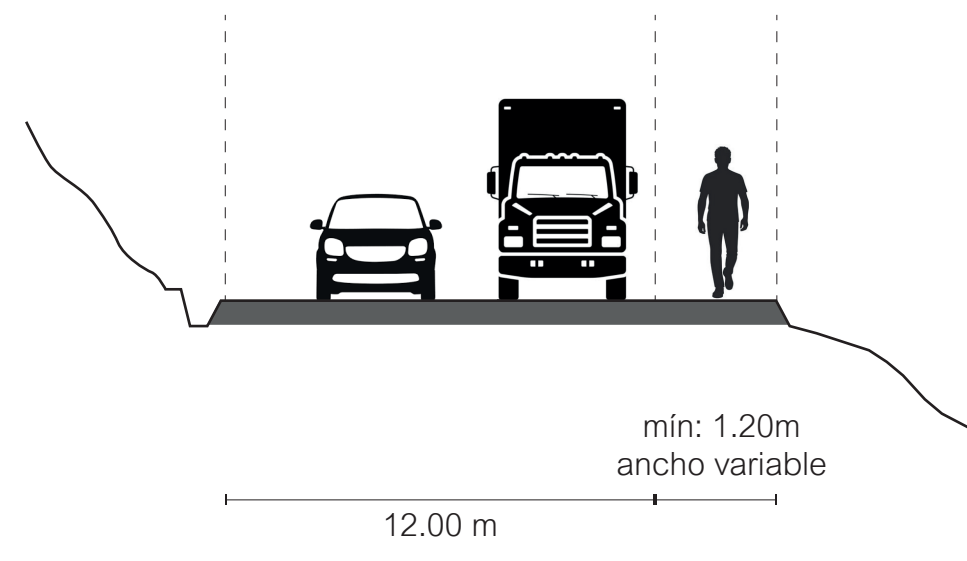


VL02
Conectividad interdistrital, tramos afirmados.

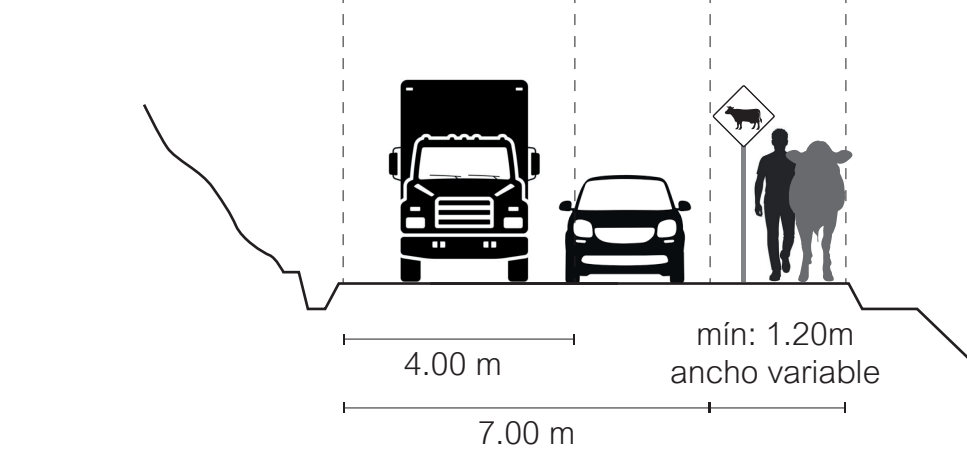

VP01
Via peatonal arqueológica recuperada, Qhapac ñan (camino Inca)

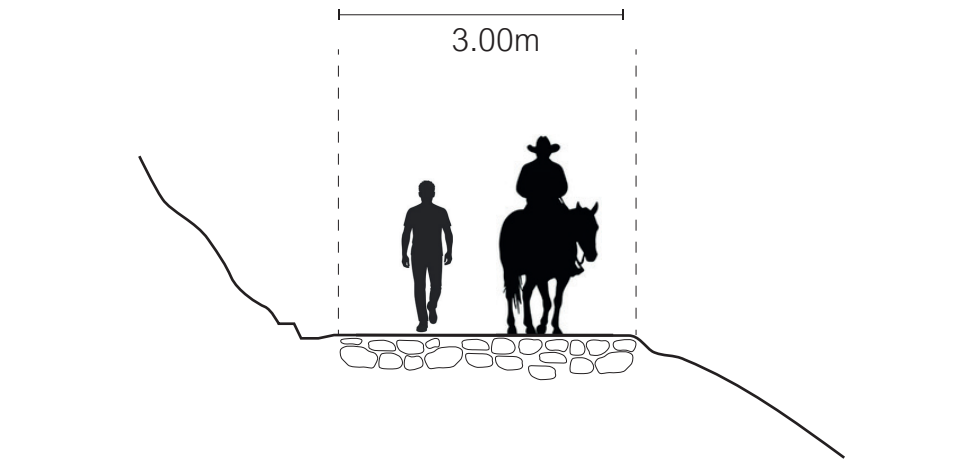

VIAS LOCALES
Via peatonal.

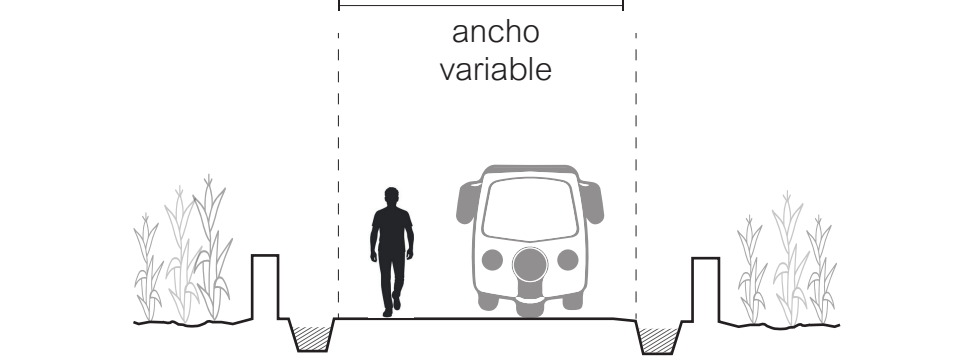

LEYENDA

- EQUIPAMIENTO**
- ⊕ Puestos de salud
 - ⊕ Mercado
 - ⊕ Terminal
 - ⊕ CES Técnico Agropecuario
 - ⊕ Iglesias
 - ⊕ Educativo
 - ⊕ Viveros comunales

Sitios arqueológicos según accesibilidad

- ▲ alto
- △ medio
- △ bajo

CONECTIVIDAD

- - Camino prehispánico (recuperación)
- Vías (propuesta ampliación)
- Interdistrital
- Nacional
- Camino (mejoramiento)
- Distrito (líneas)

ECOSISTEMAS

- Zonas de protección lagunas (50m)

GENERAL

- TURISTICO**
- Zonas arqueológicas


- ZONA AGROPECUARIA**
(libre de pesticidas)
- Zona agropecuaria

LEYENDA BASE


- Curvas cada 10m
- Limite distrital
- Rios
- Aluvión 1948
- Lagunas
- Limite urbano
- Manzanas
- Catastro edificaciones

PROYECTO ESCALA CENTROS POBLADOS
INFRAESTRUCTURA
EQUIPAMIENTOS
SERVICIOS


Se mejoran infraestructuras hídricas y equipamientos comunitarios, turísticos y productivos, fortaleciendo transporte, tratamiento de residuos y aguas, cultura, deporte y protección ribereña.

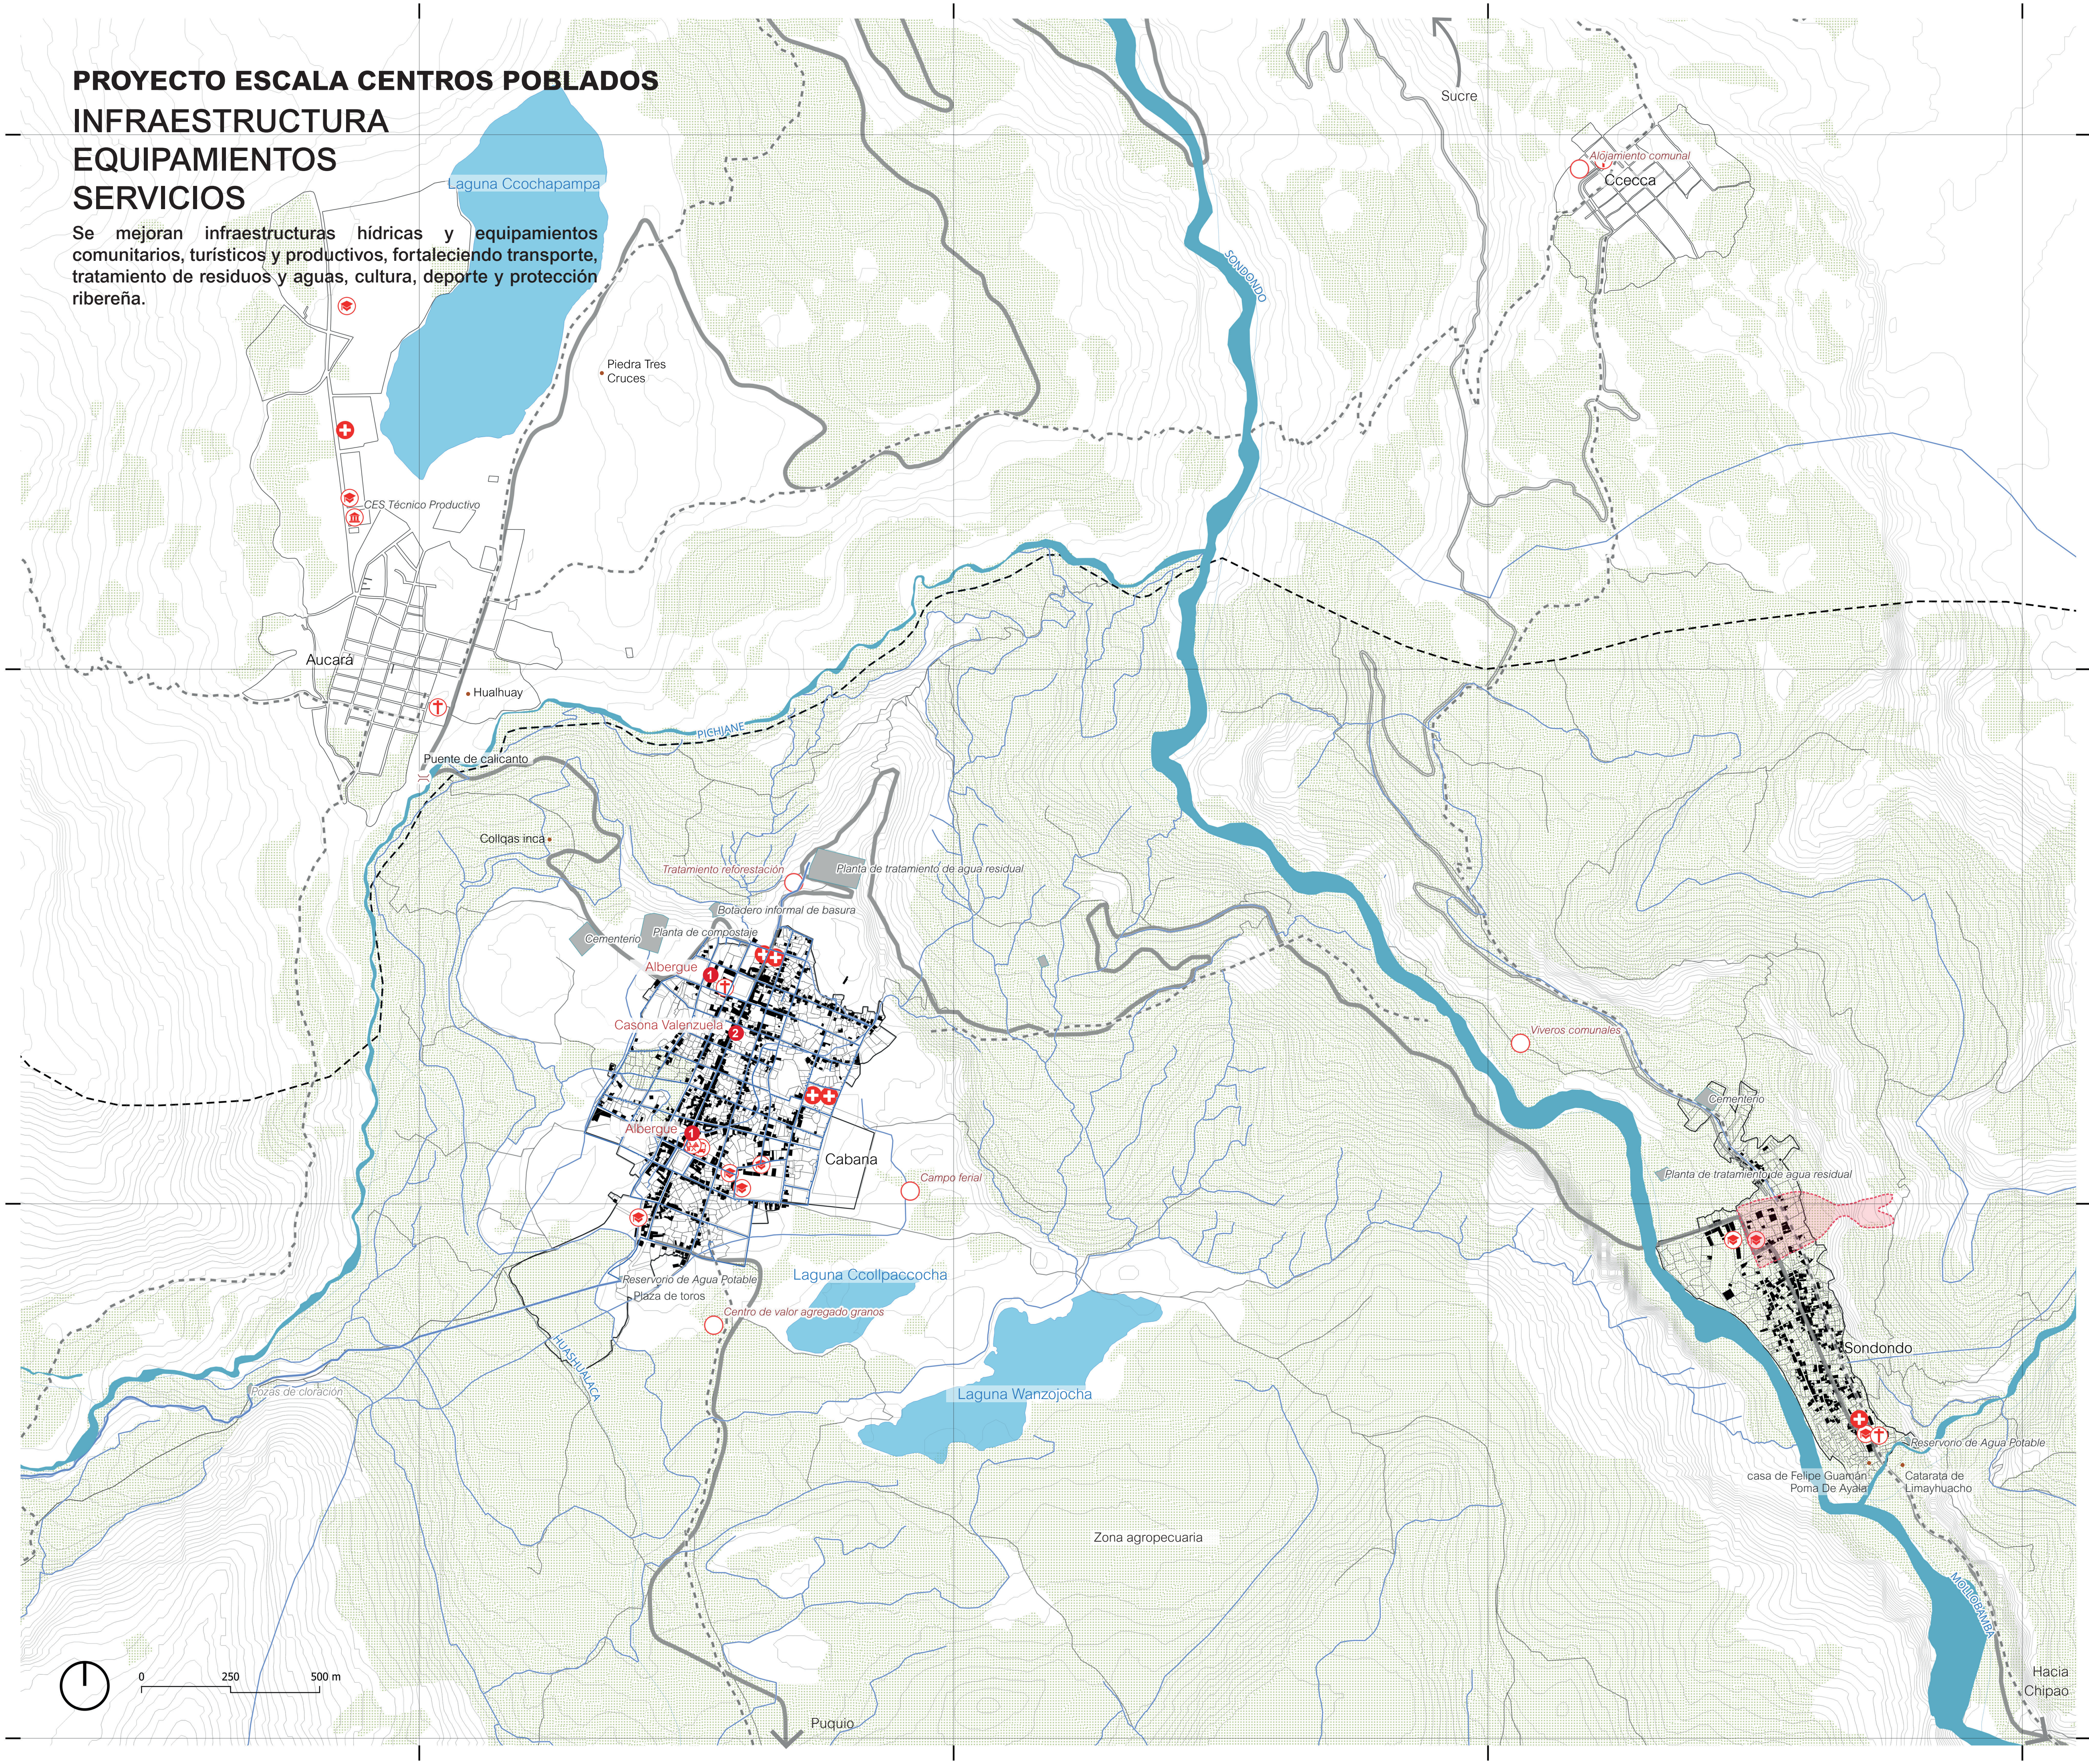


DEFENSA RIBEREÑA
Proteger las márgenes, áreas agrícolas y poblaciones vulnerables frente a procesos de erosión, socavación y desbordes del río.

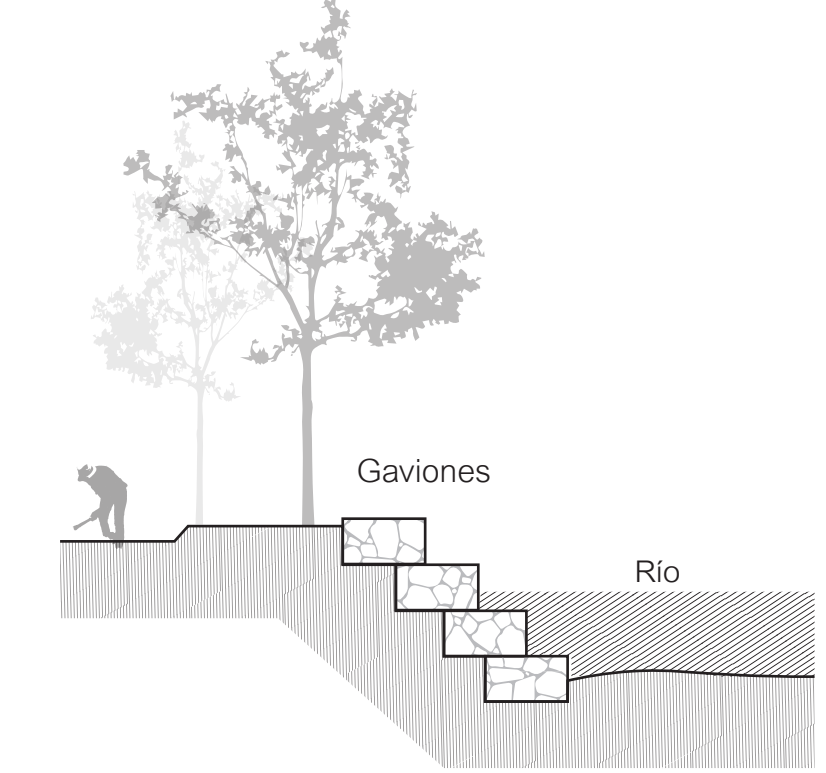

MANTENIMIENTO DE CANALES
Resolver problemas como represar y rebalsar para hacer llegar a sus cultivos, limpiar piedras y hiervas que obstruyen el flujo, etc. 4 veces al año.

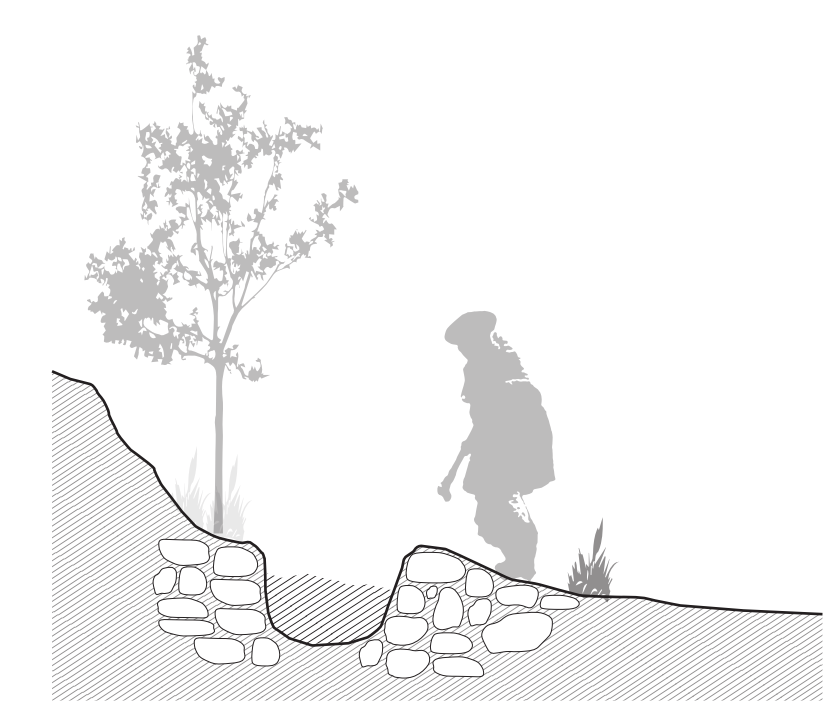

MANTENIMIENTO DE RESERVORIO DE AGUA
Así también se debe realizar trabajos de descolmatación, limpieza de los ambientes y alrededores donde se ubica el reservorio que sirve para la distribución del agua potable.

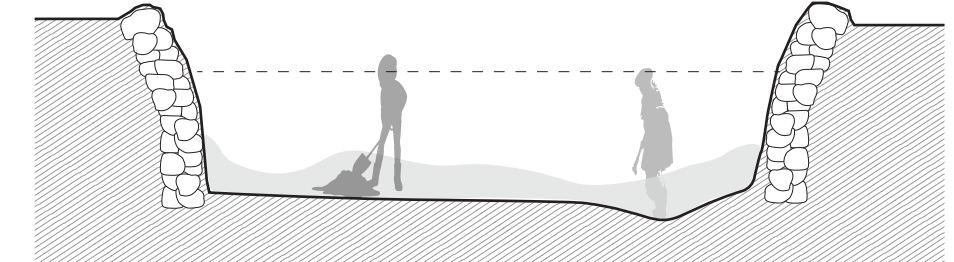

LEYENDA BASE

- Curvas 10m
- Distrito (líneas)
- Ríos
- Lagunas
- Servicios urbanos
- Aluvión 1948

LEYENDA

EQUIPAMIENTO

- Lineas Conduccion Agua Cabana
- Red Abastecimiento Agua Cabana
- Canales existentes
- Puestos de salud
- Mercado
- Terminal
- CES Técnico Agropecuario
- Iglesias
- Educativo
- Servicios urbanos
- Propuestas

CONECTIVIDAD

- Camino prehispánico
- Vías
- Interdistrital
- Nacional
- Caminos

ZONA AGROPECUARIA (libre de pesticidas)
Zona agropecuaria