


PROYECTO ESCALA TERRITORIO
ECONOMÍA - ECOSISTEMAS - CONECTIVIDAD

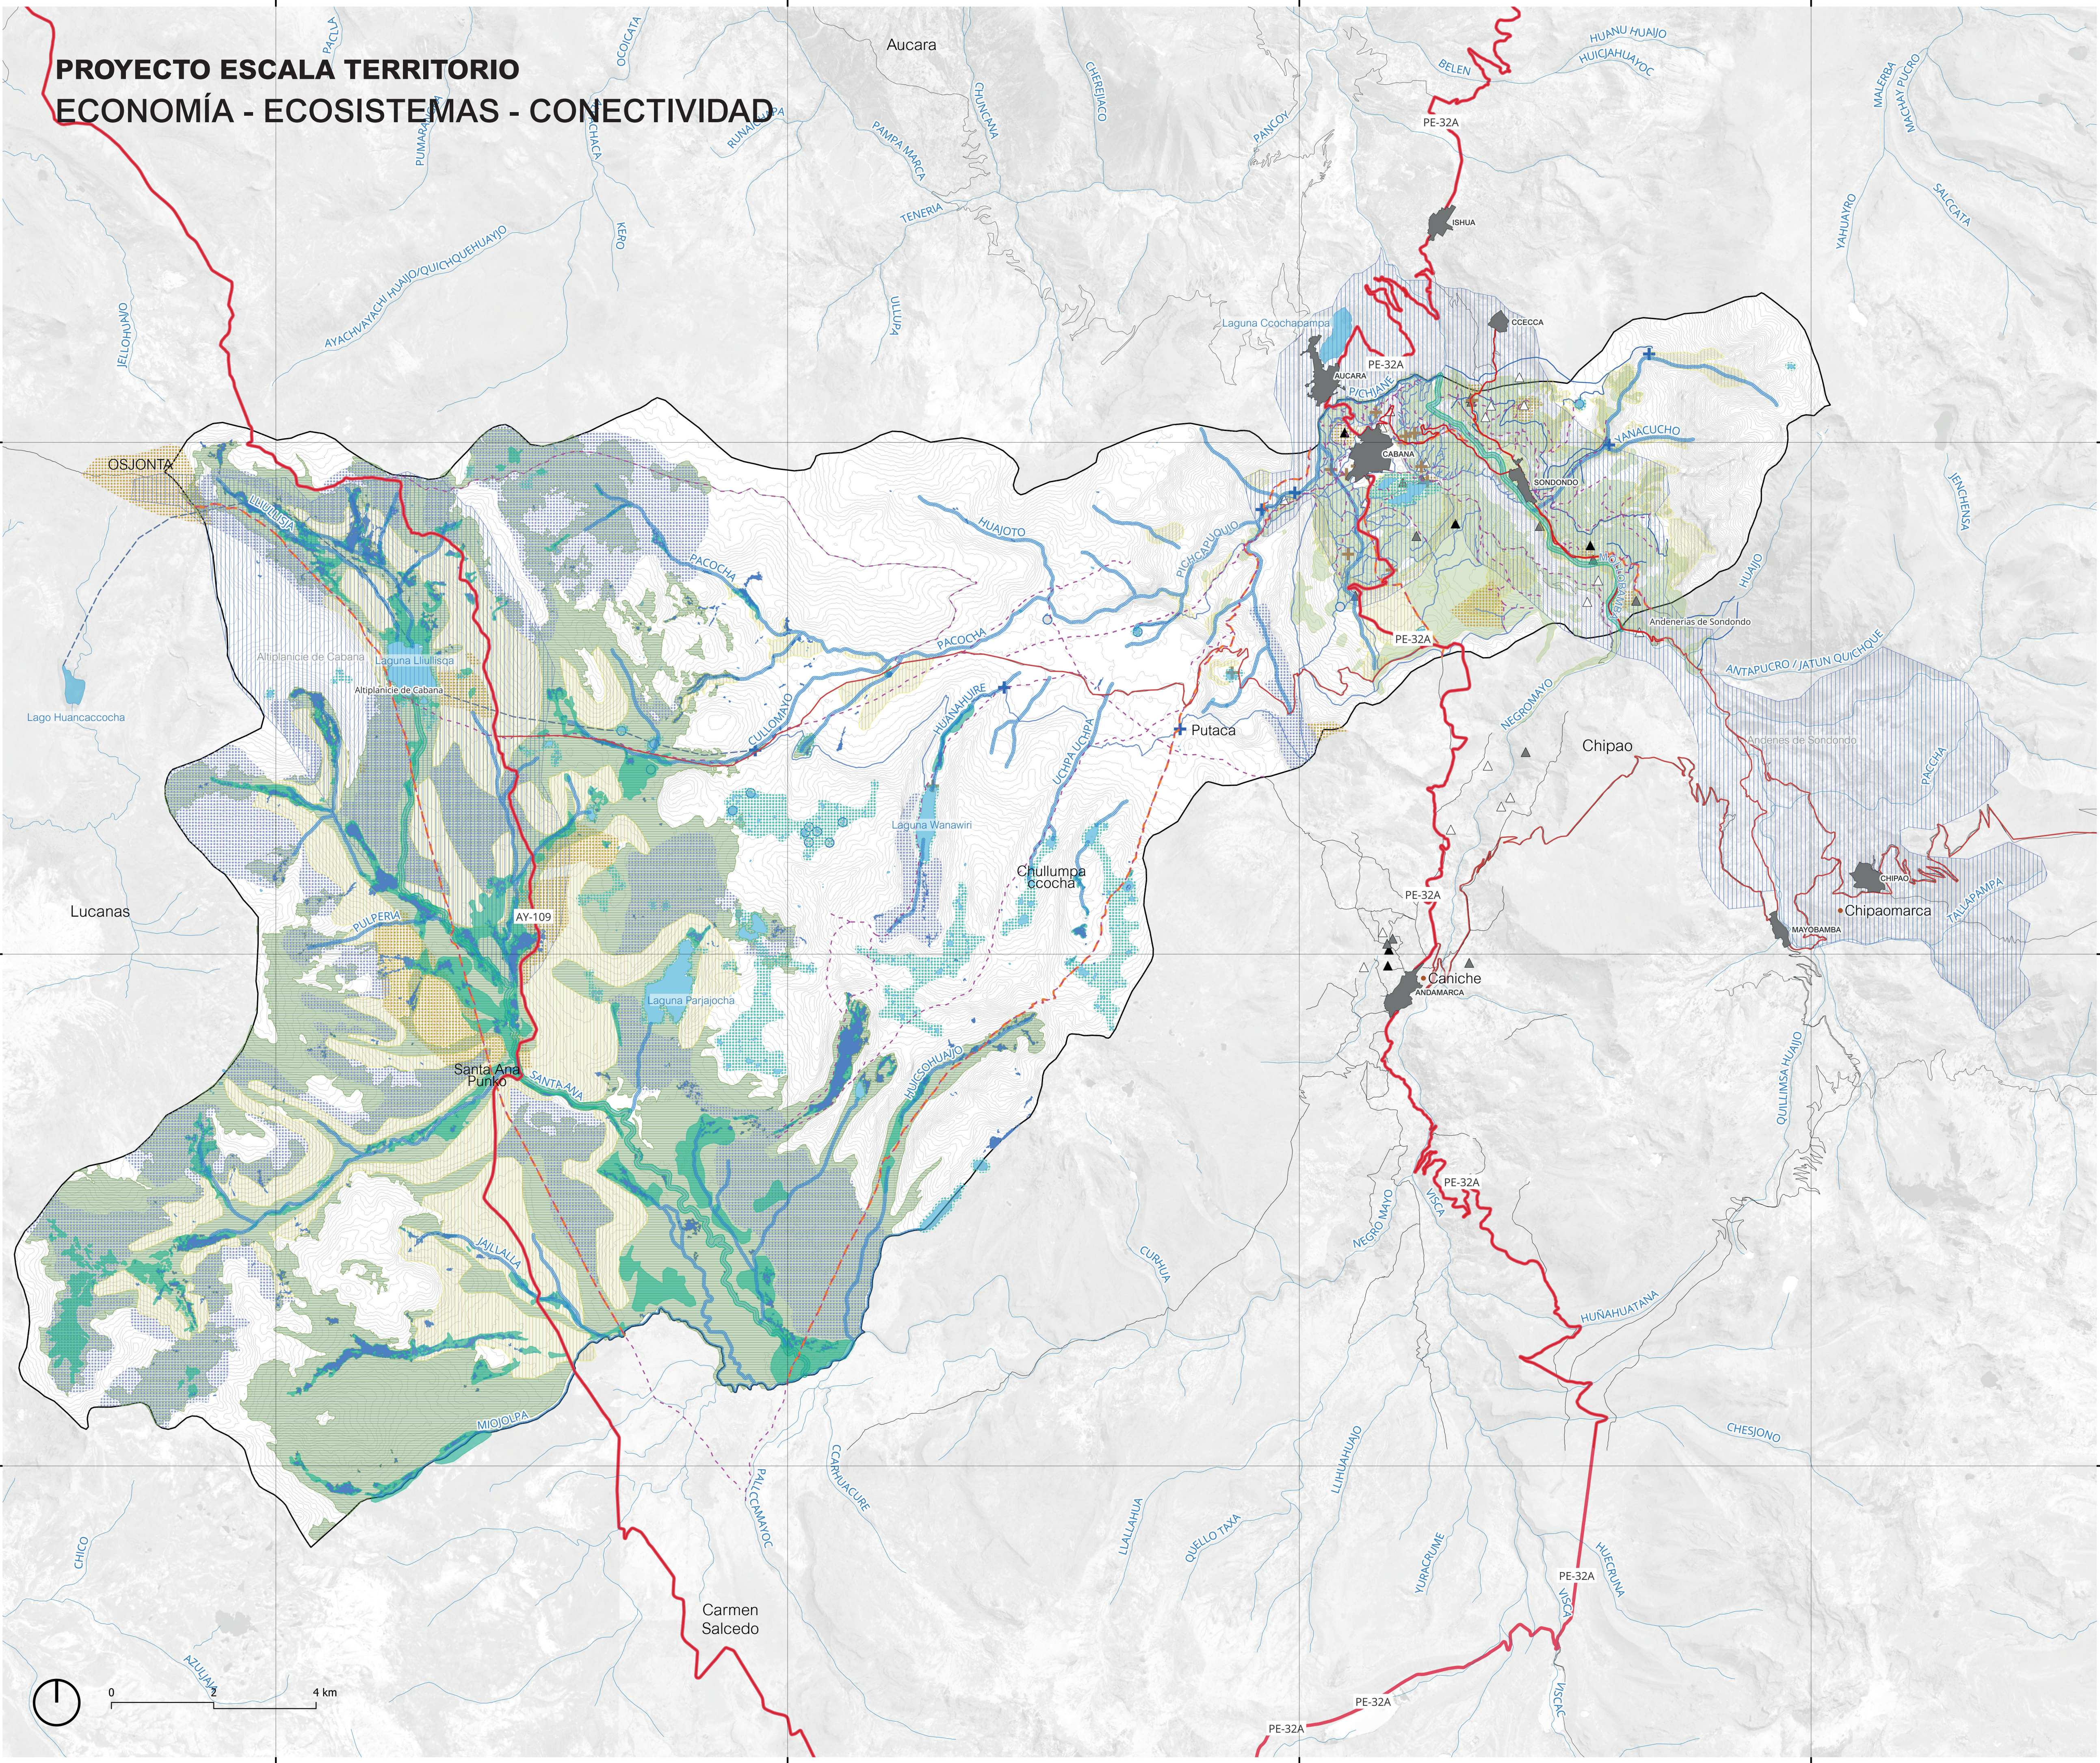

Leyenda mapa base

- Rios
- Curvas cada 15m
- Red vial
- Área urbana
- Límite distrital
- Zanjas de infiltración
- Zona bosques
- Bofedales
- Lagunas

Eje economía y paisajes culturales

Infraestructura hídrica productiva

- Bocatoma
- Cochas
- Reservorios
- Canales existentes
- Canales proyectados

Paisaje cultural

Sitios arqueológicos según accesibilidad

- alto
- medio
- bajo
- Delimitación paisaje cultura
- Zonas arqueológicas

Actividad agropecuaria

- Andenes recuperados sin kikuyo

Actividad gandera

- Pastizales altoandinos conservados

Eje ecosistemas

Zonas de protección de cuerpos de agua

- Zonas de protección de cauces principales (50m)
- Zonas de protección de cauces secundarios (30m)
- Zonas de protección lagunas (50m)
- Ampliación de bofedales

Infraestructura para la siembra del agua

- Forestación con bosques nativos
- Zanjas de infiltración
- Conservación de pastizales





Eje conectividad y transporte

- Vía nacional doble carril (asfaltado) - VN
- Vía interdistrital (afirmado) - VI
- Camino prehispánico recuperado - VP
- Vía local - VL

PROYECTO ESCALA TERRITORIO

ECONOMÍA Y PAISAJES CULTURALES


Consolidar los paisajes productivos culturales como la base de una economía local diversificada, sostenible y conectada al corredor económico regional

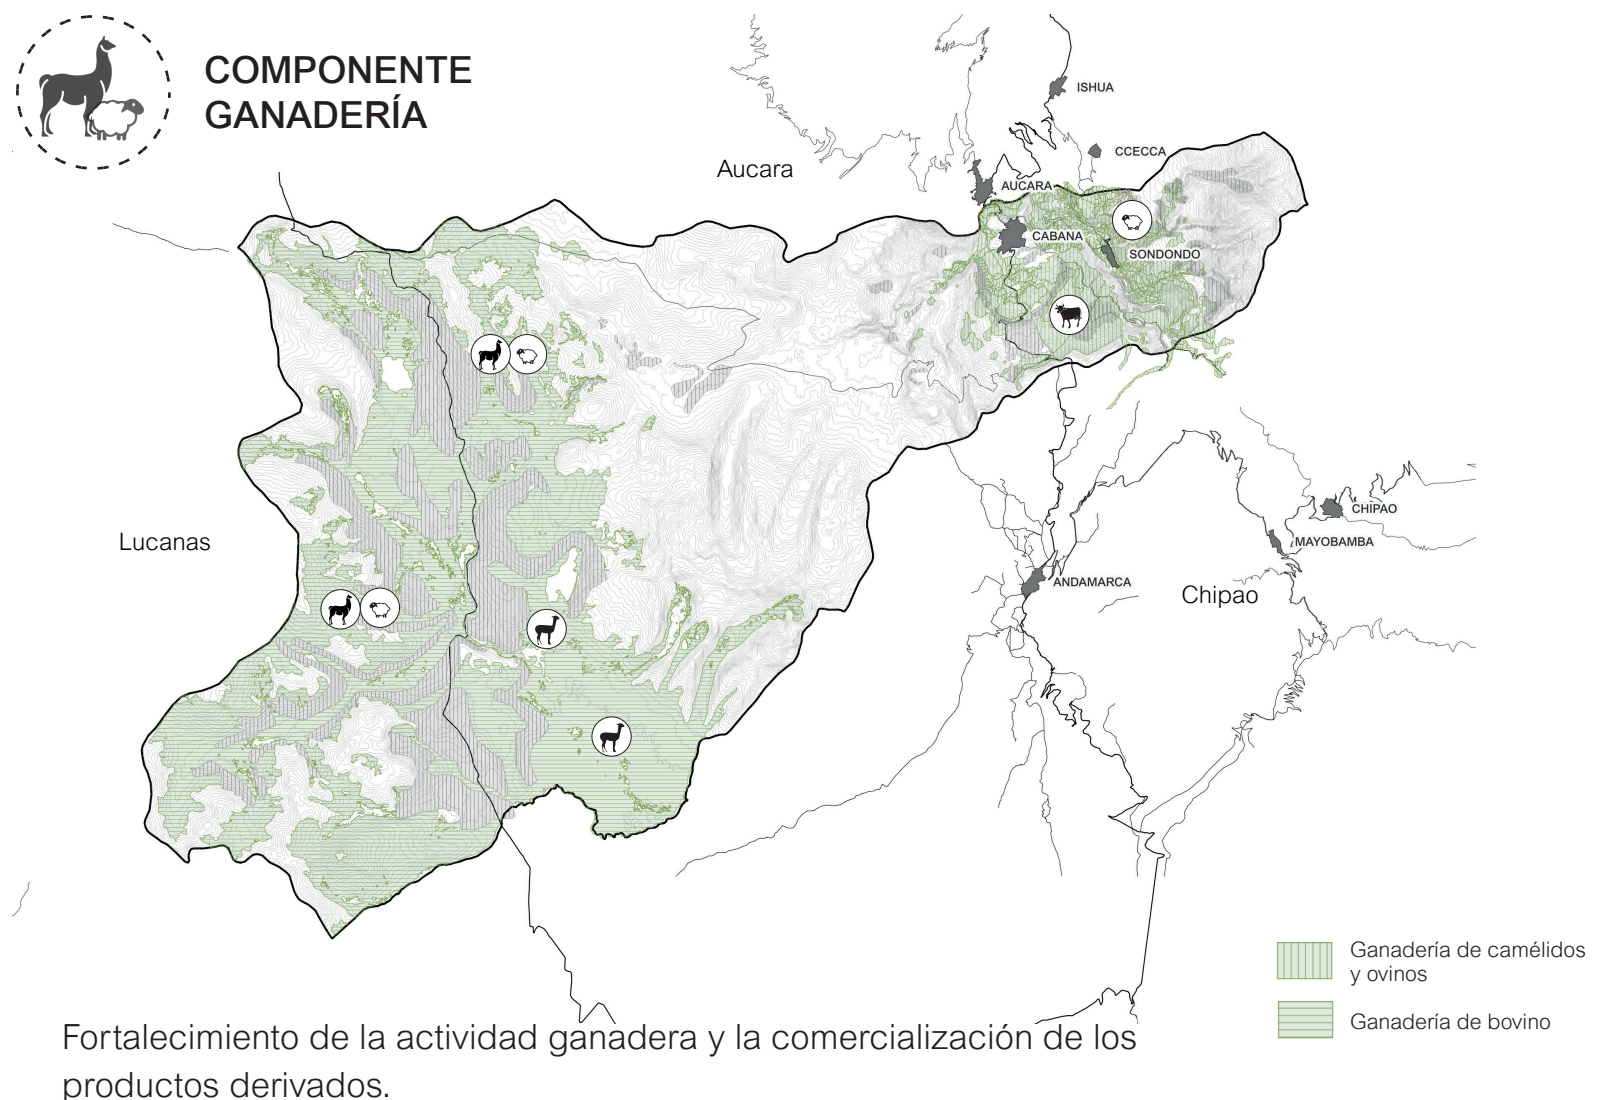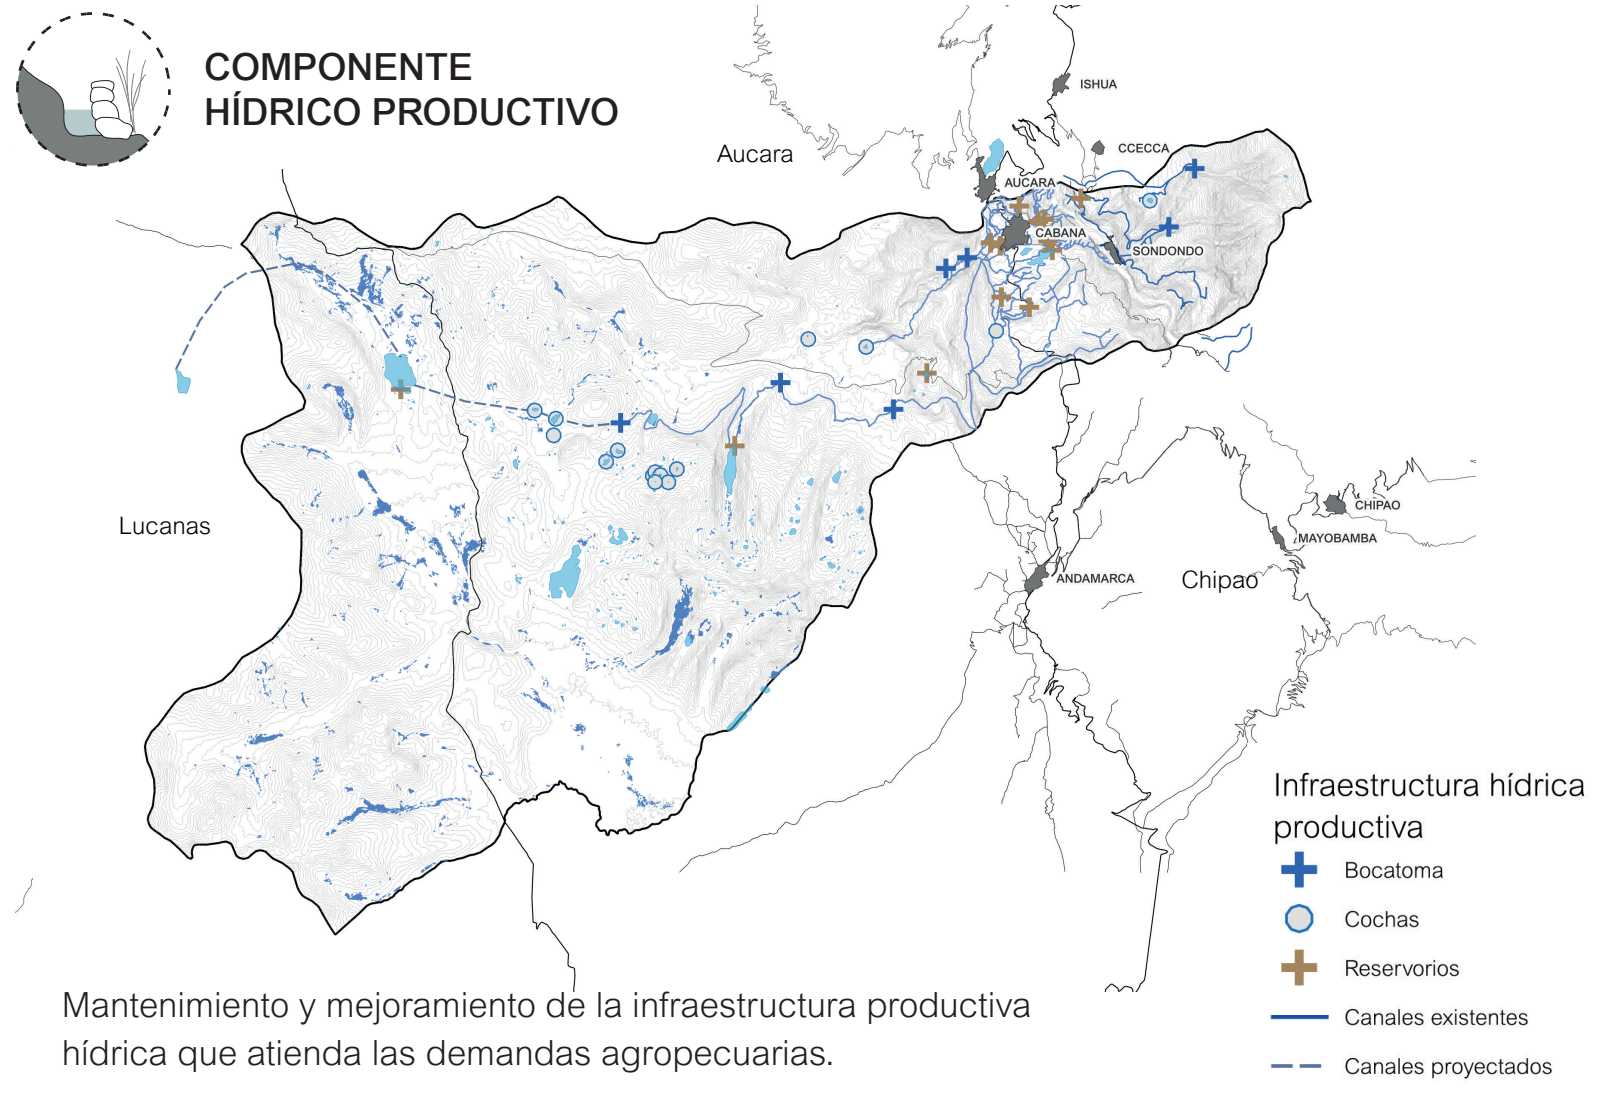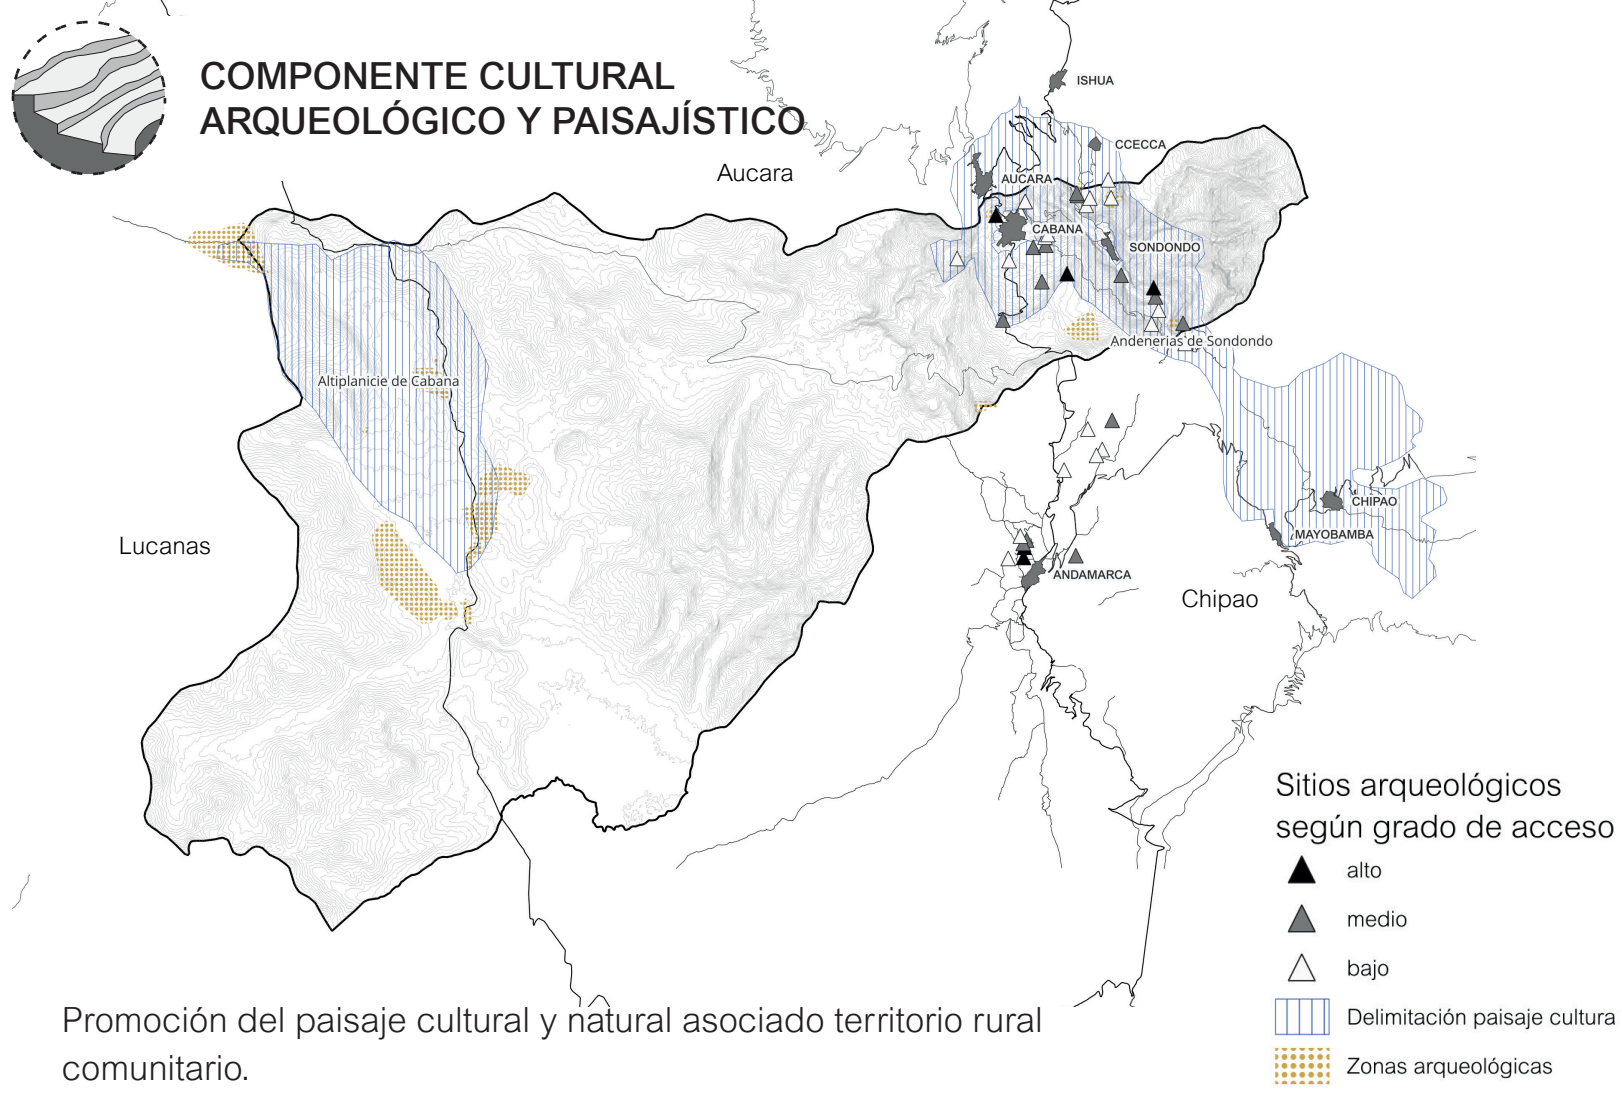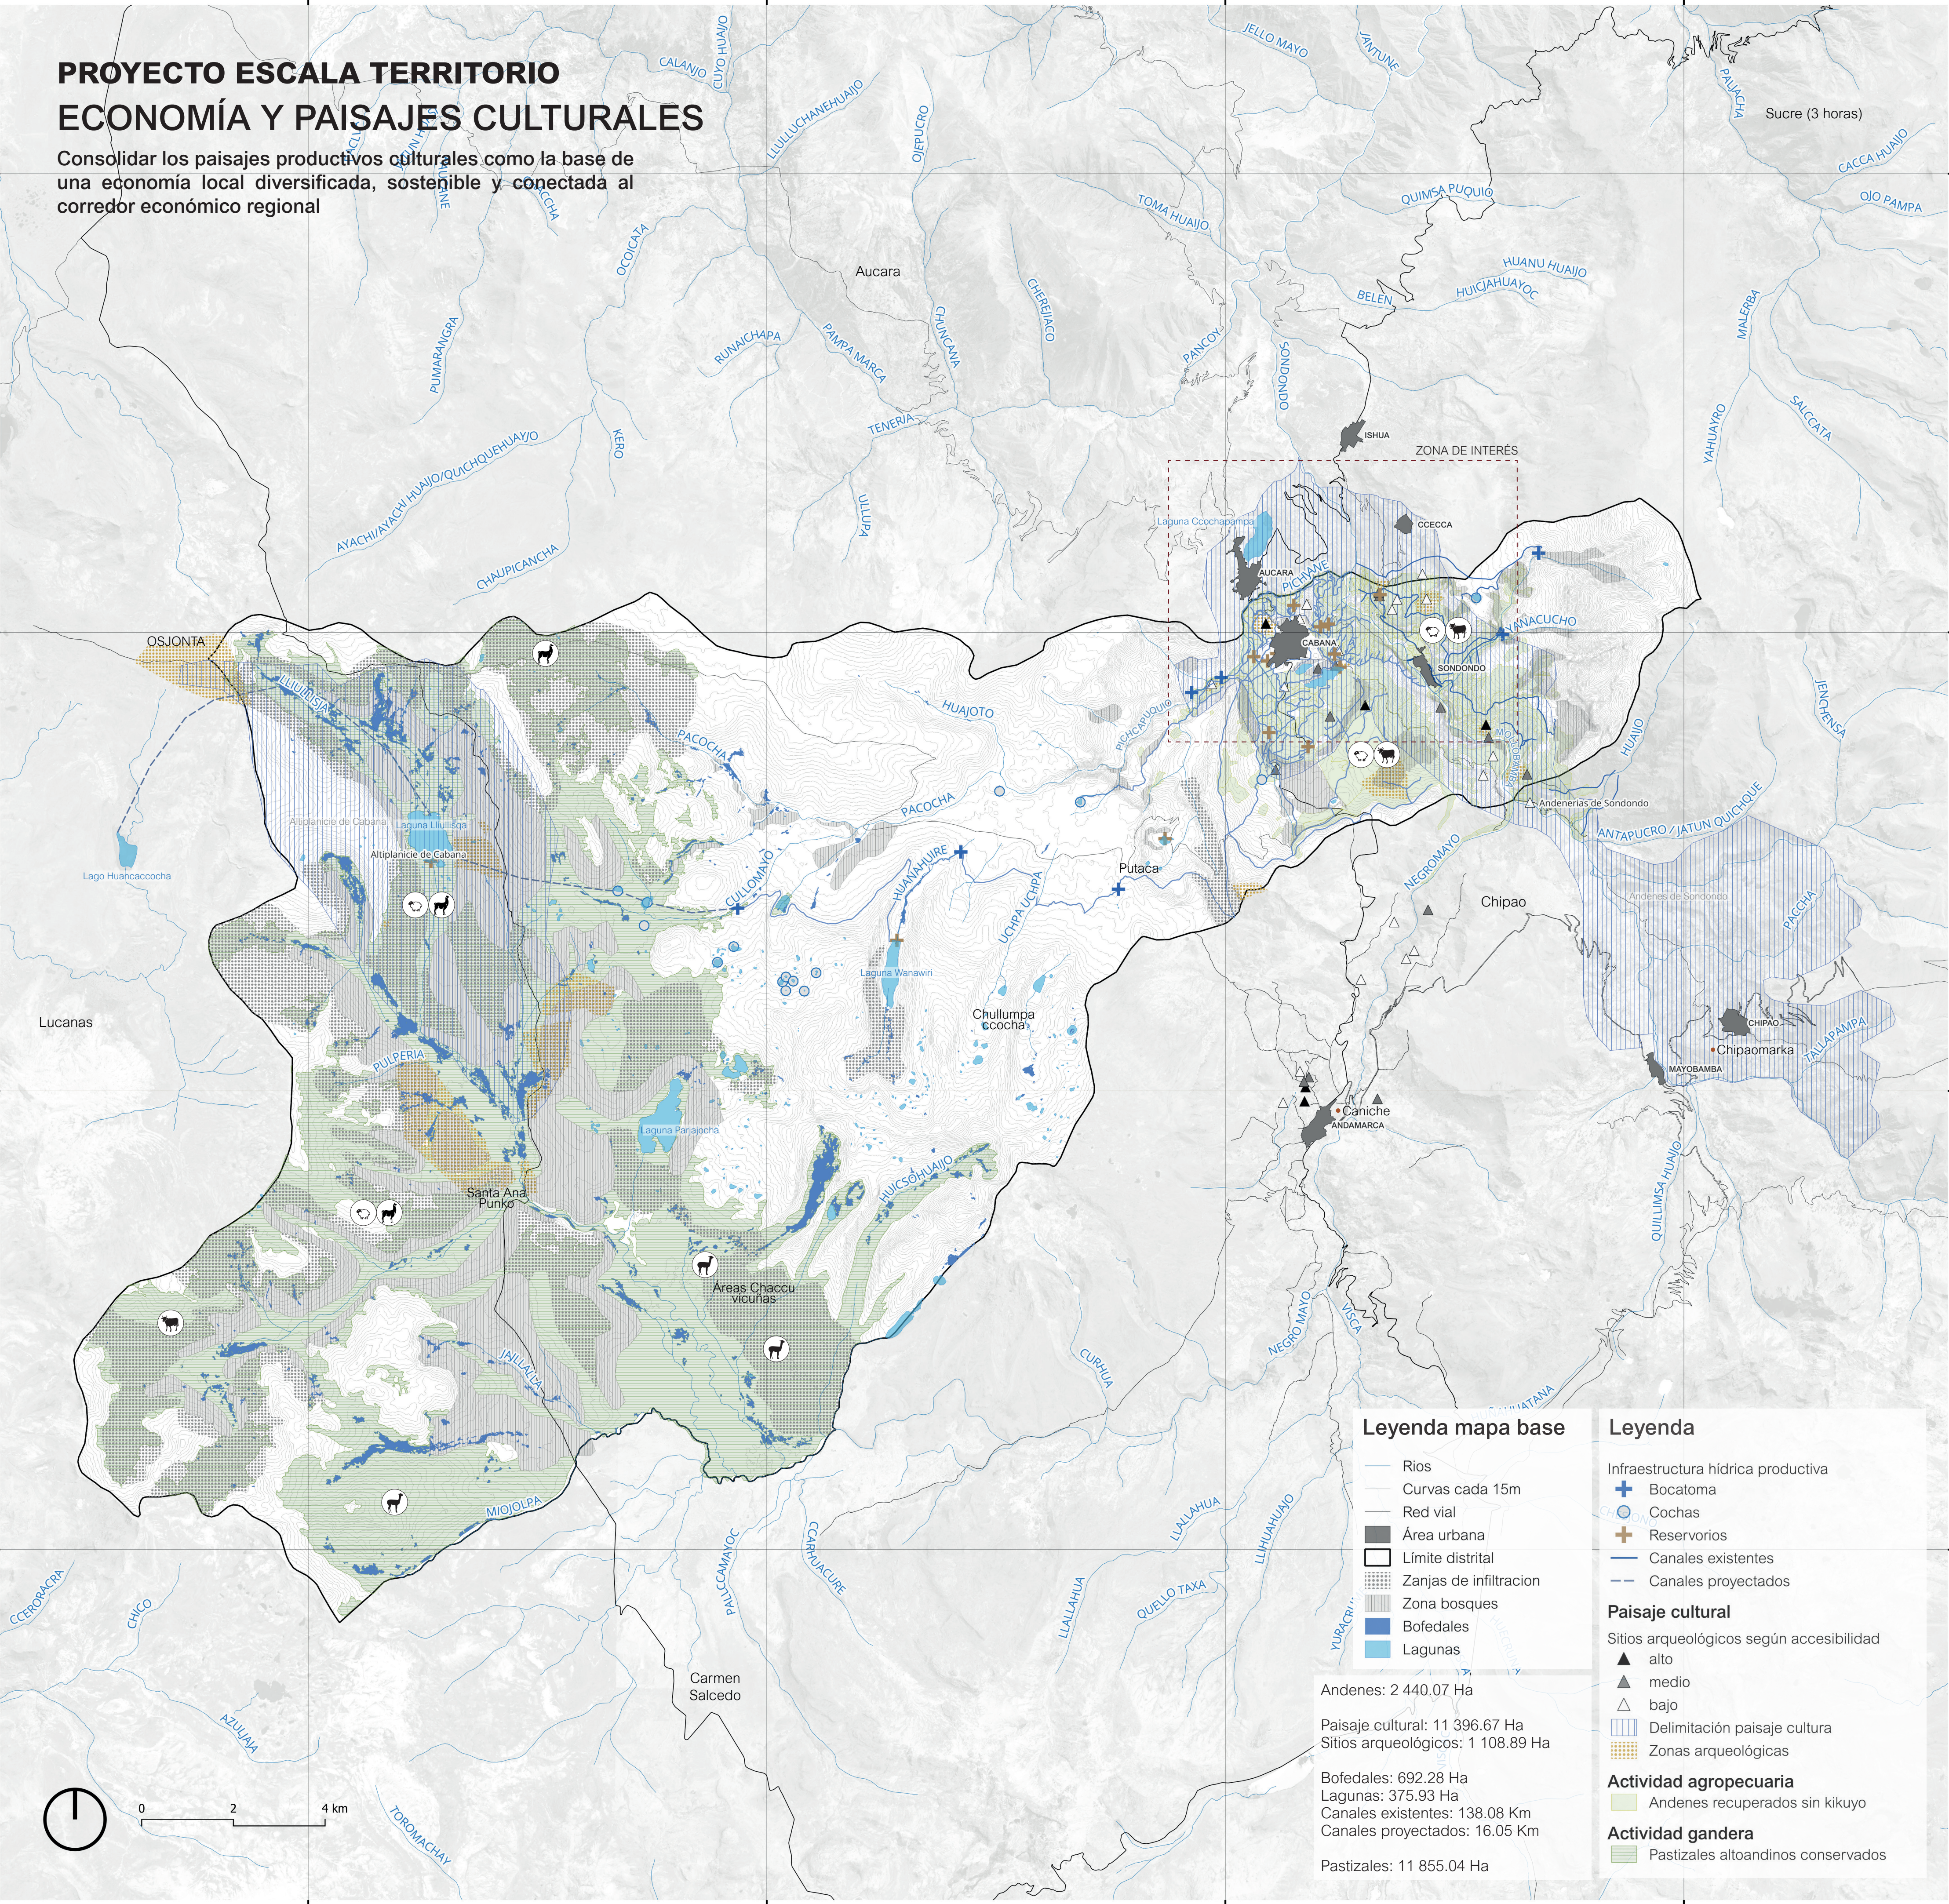


PROYECTO ESCALA TERRITORIO

ECOSISTEMAS

Conservar, recuperar y fortalecer las funciones ecológicas de los ecosistemas articulando con educación ambiental y participación ciudadana comprometida con la protección y aprovechamiento sostenido de los recursos

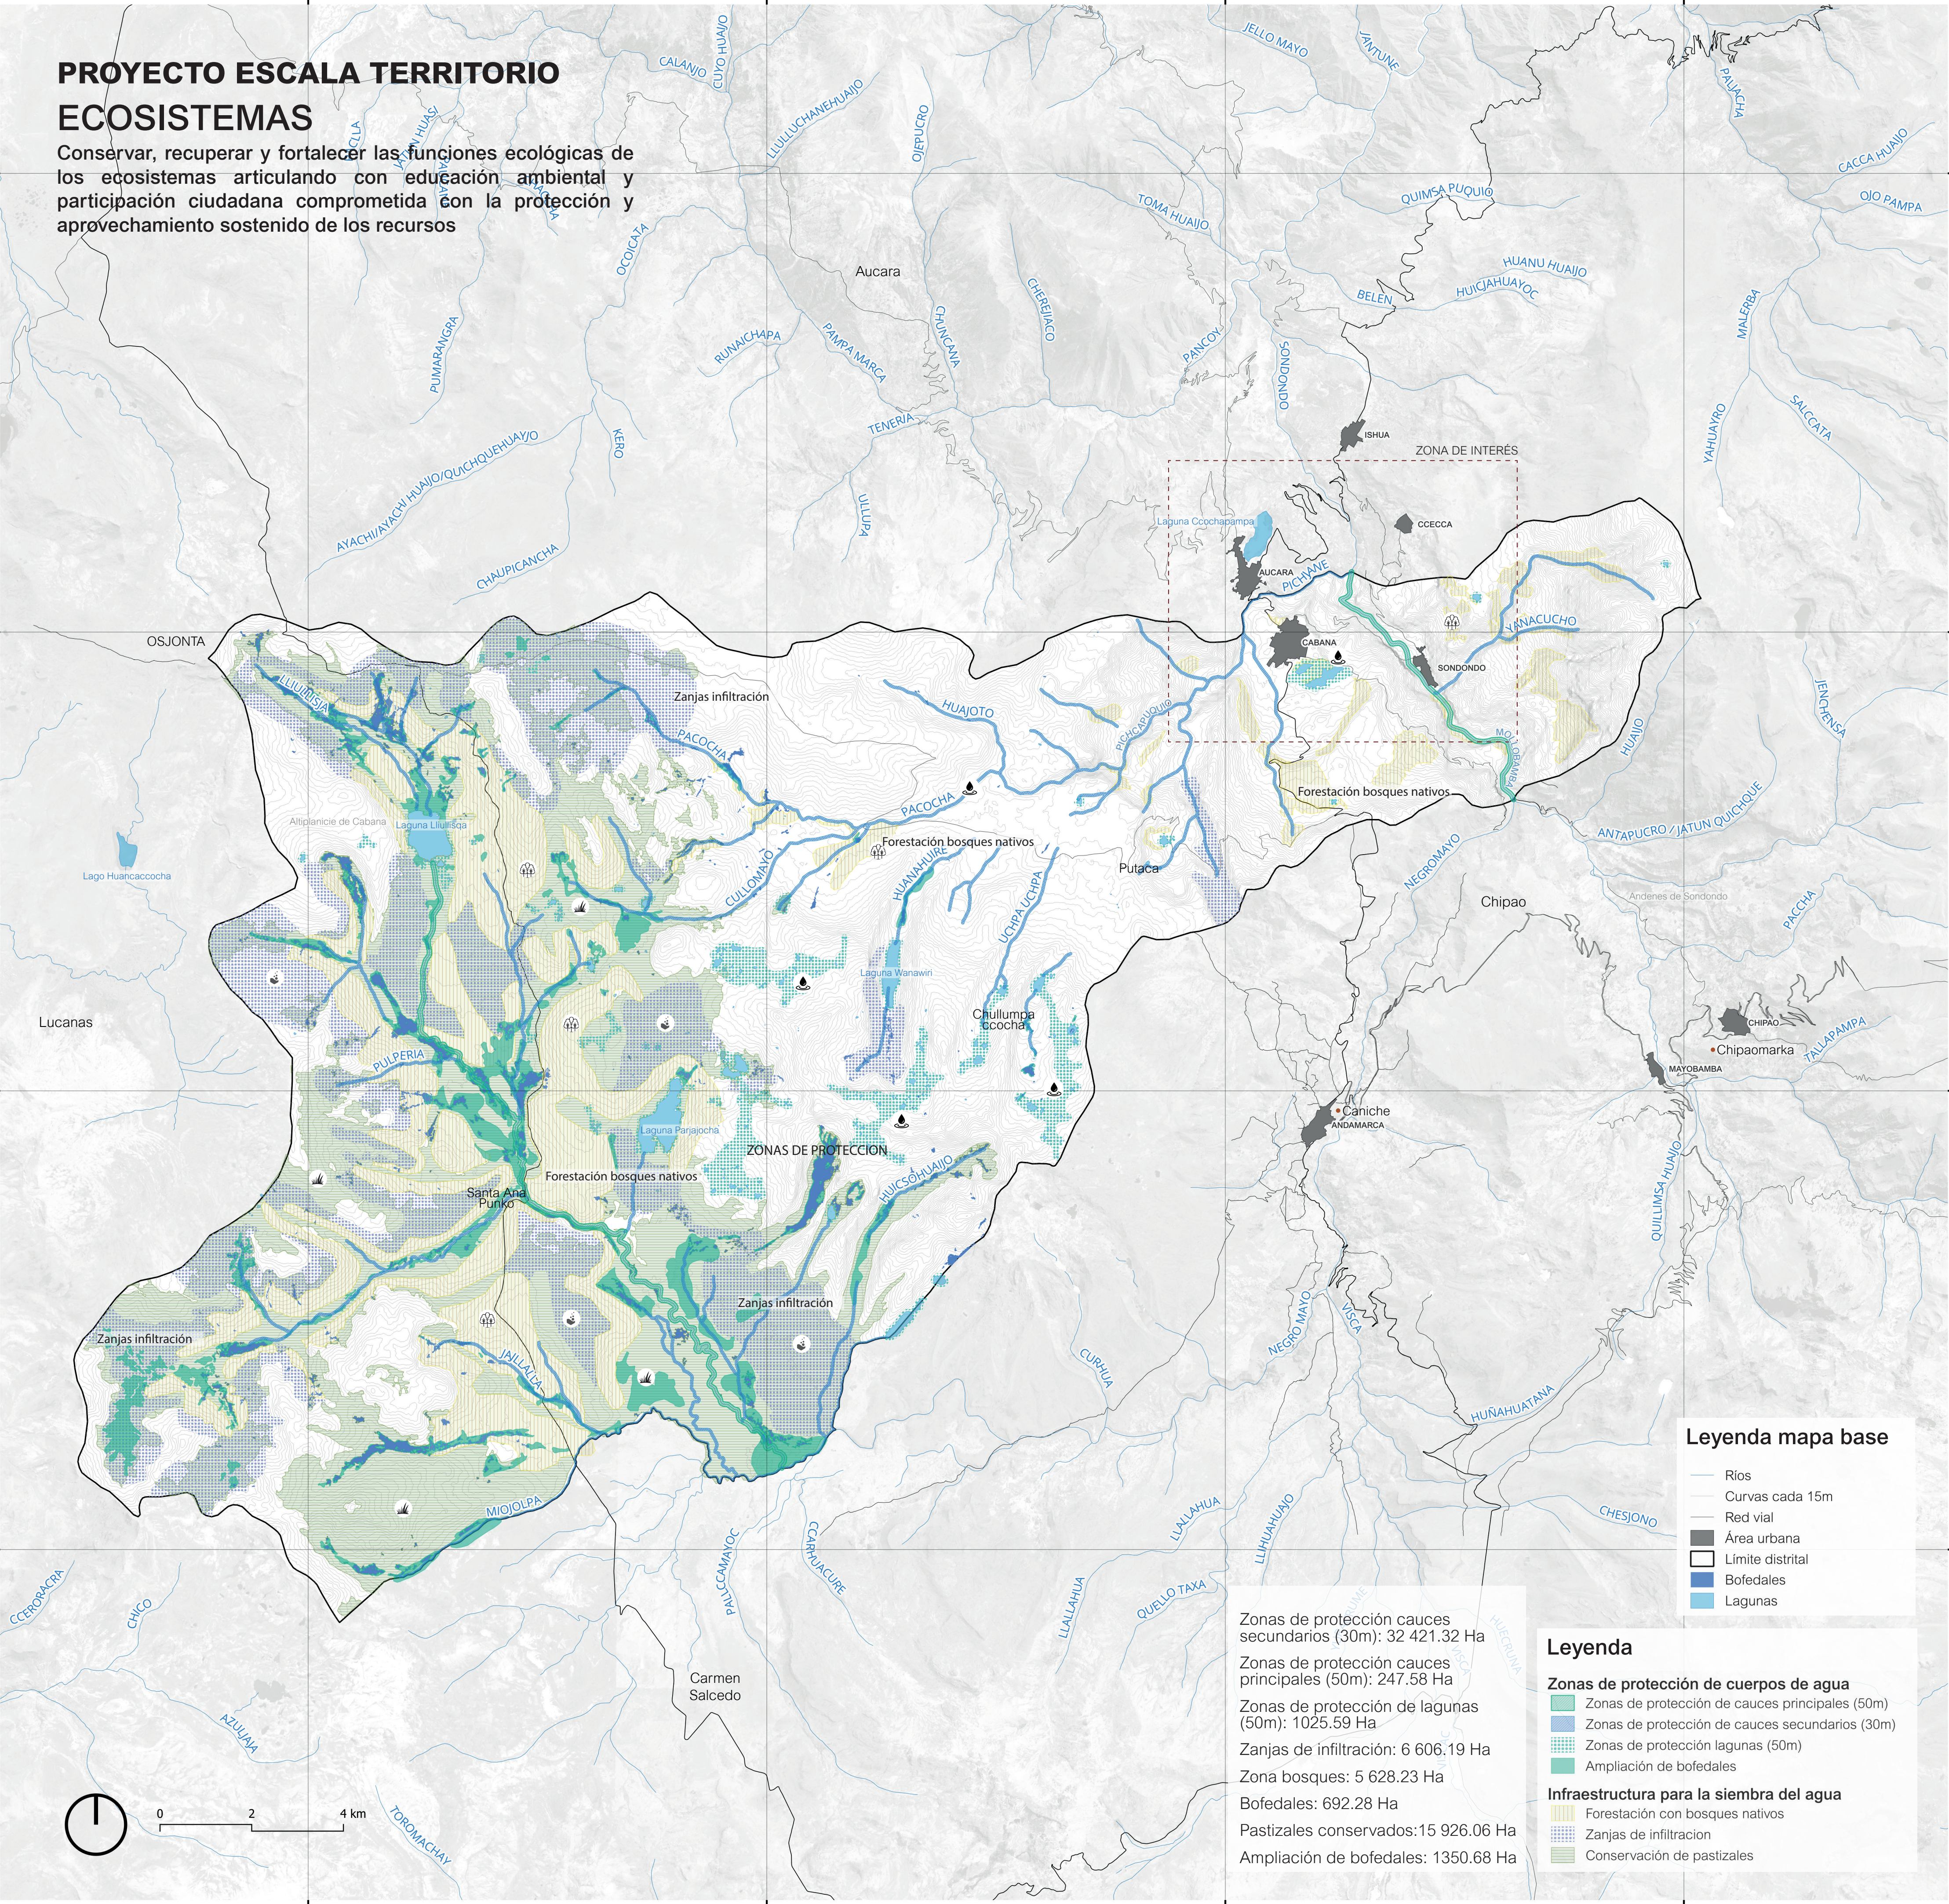


BOSQUES

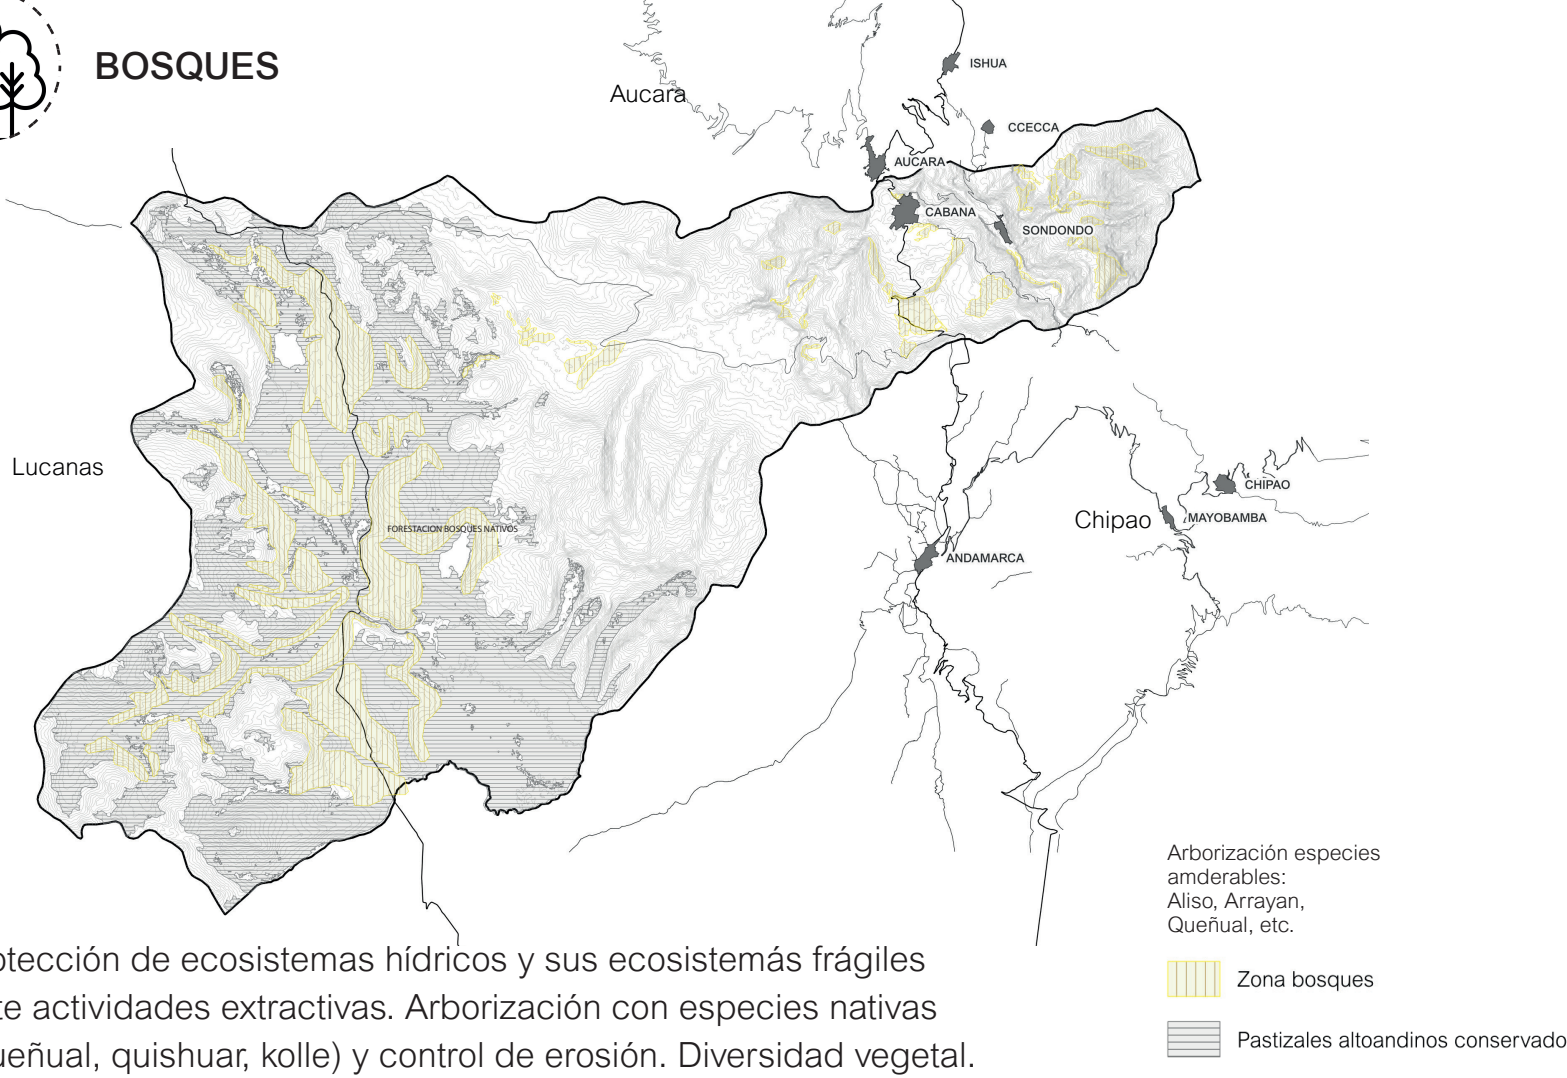

Protección de ecosistemas hídricos y sus ecosistemás frágiles ante actividades extractivas. Arborización con especies nativas (queñual, quishuar, kolle) y control de erosión. Diversidad vegetal.




PROTECCIÓN DE CUERPOS DE AGUA

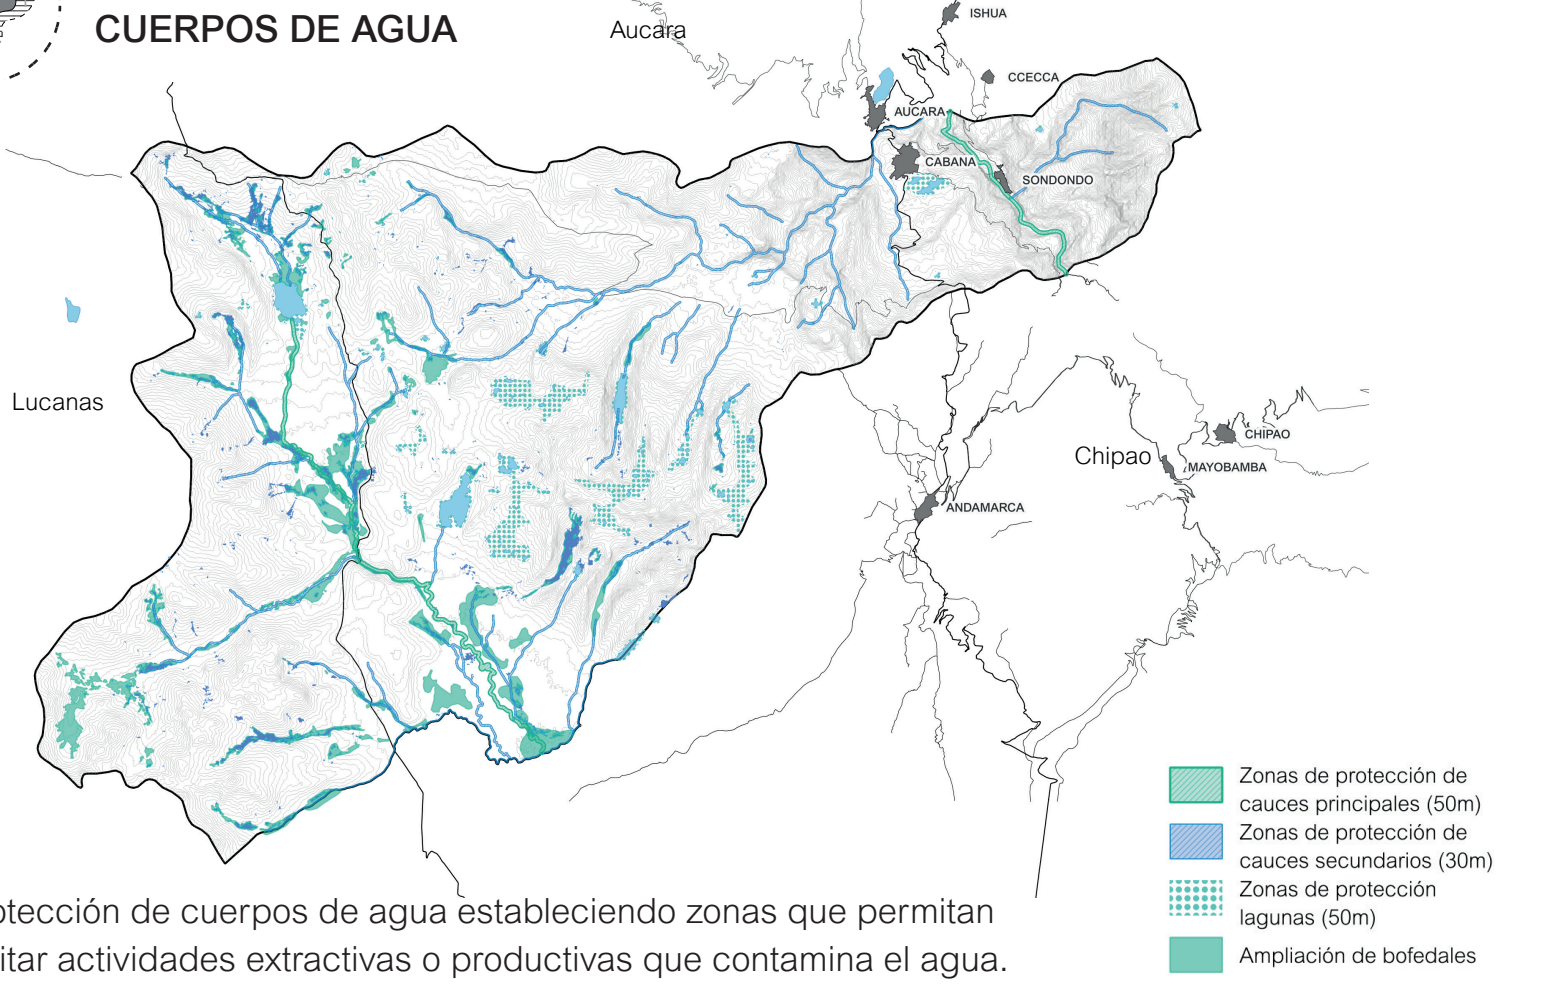

Protección de cuerpos de agua estableciendo zonas que permitan limitar actividades extractivas o productivas que contamina el agua.




PASTIZALES

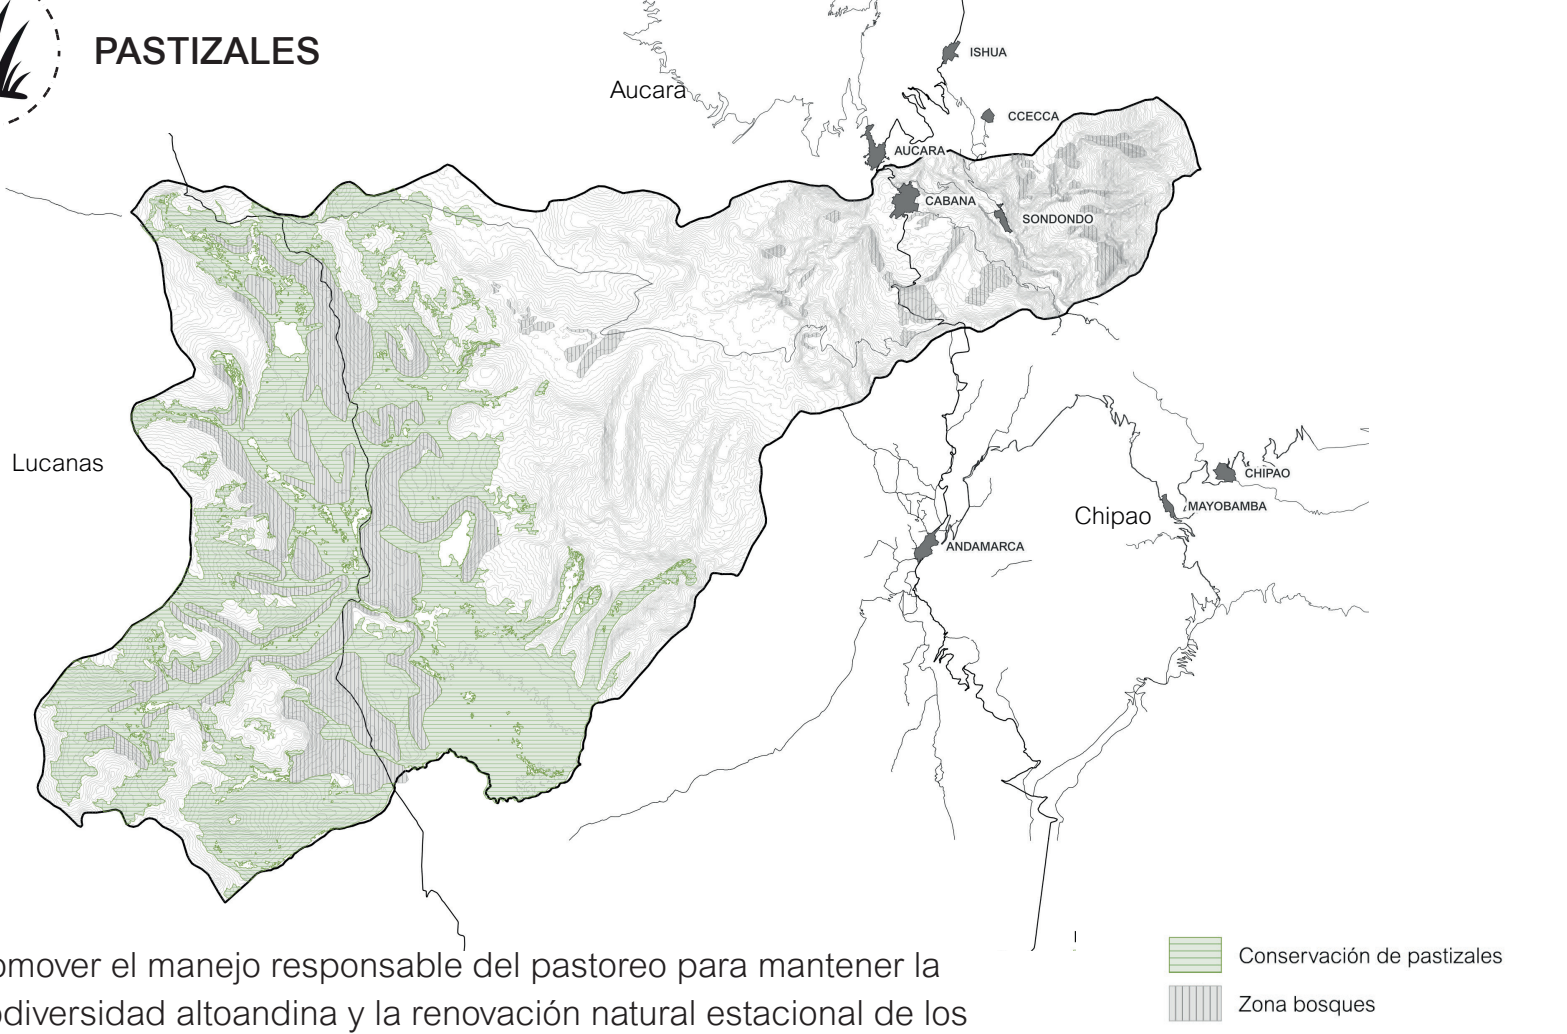

Promover el manejo responsable del pastoreo para mantener la biodiversidad altoandina y la renovación natural estacional de los ecosistemas.





ZANJAS DE INFILTRACIÓN

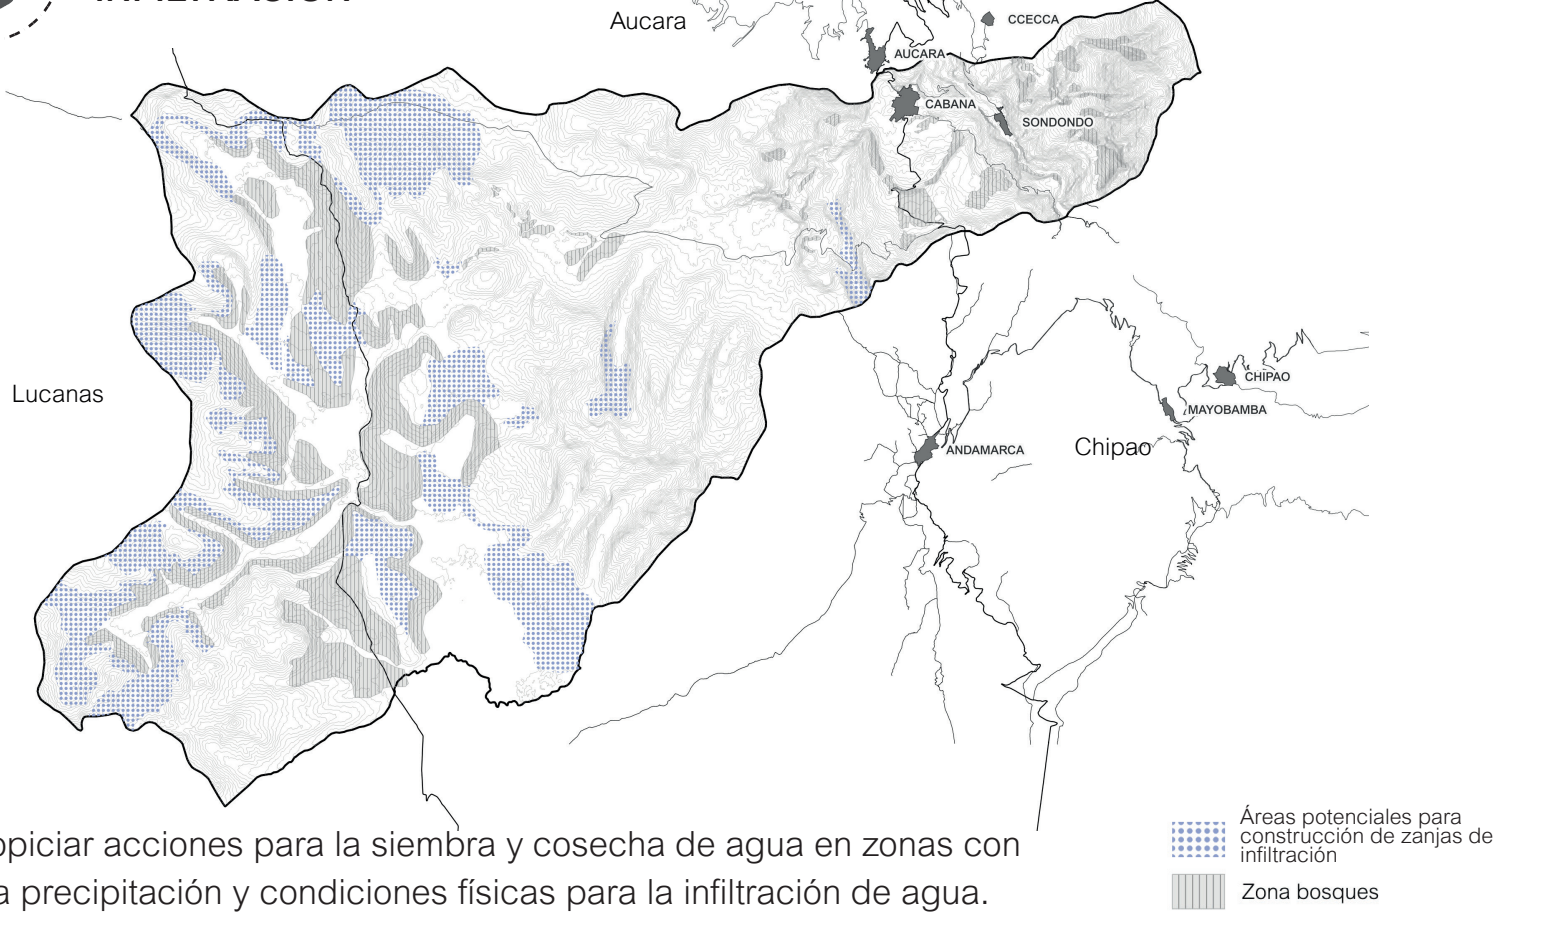

Propiciar acciones para la siembra y cosecha de agua en zonas con alta precipitación y condiciones físicas para la infiltración de agua.

PROYECTO ESCALA TERRITORIO CONECTIVIDAD Y TRANSPORTE

Consolidar la integración física de los centros poblados de Cabana y Sondondo que permita el equilibrio territorial con los centros poblados del Valle del Sondondo y los principales corredores logísticos y económicos regionales.

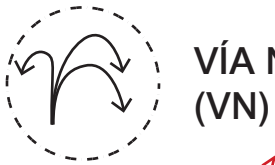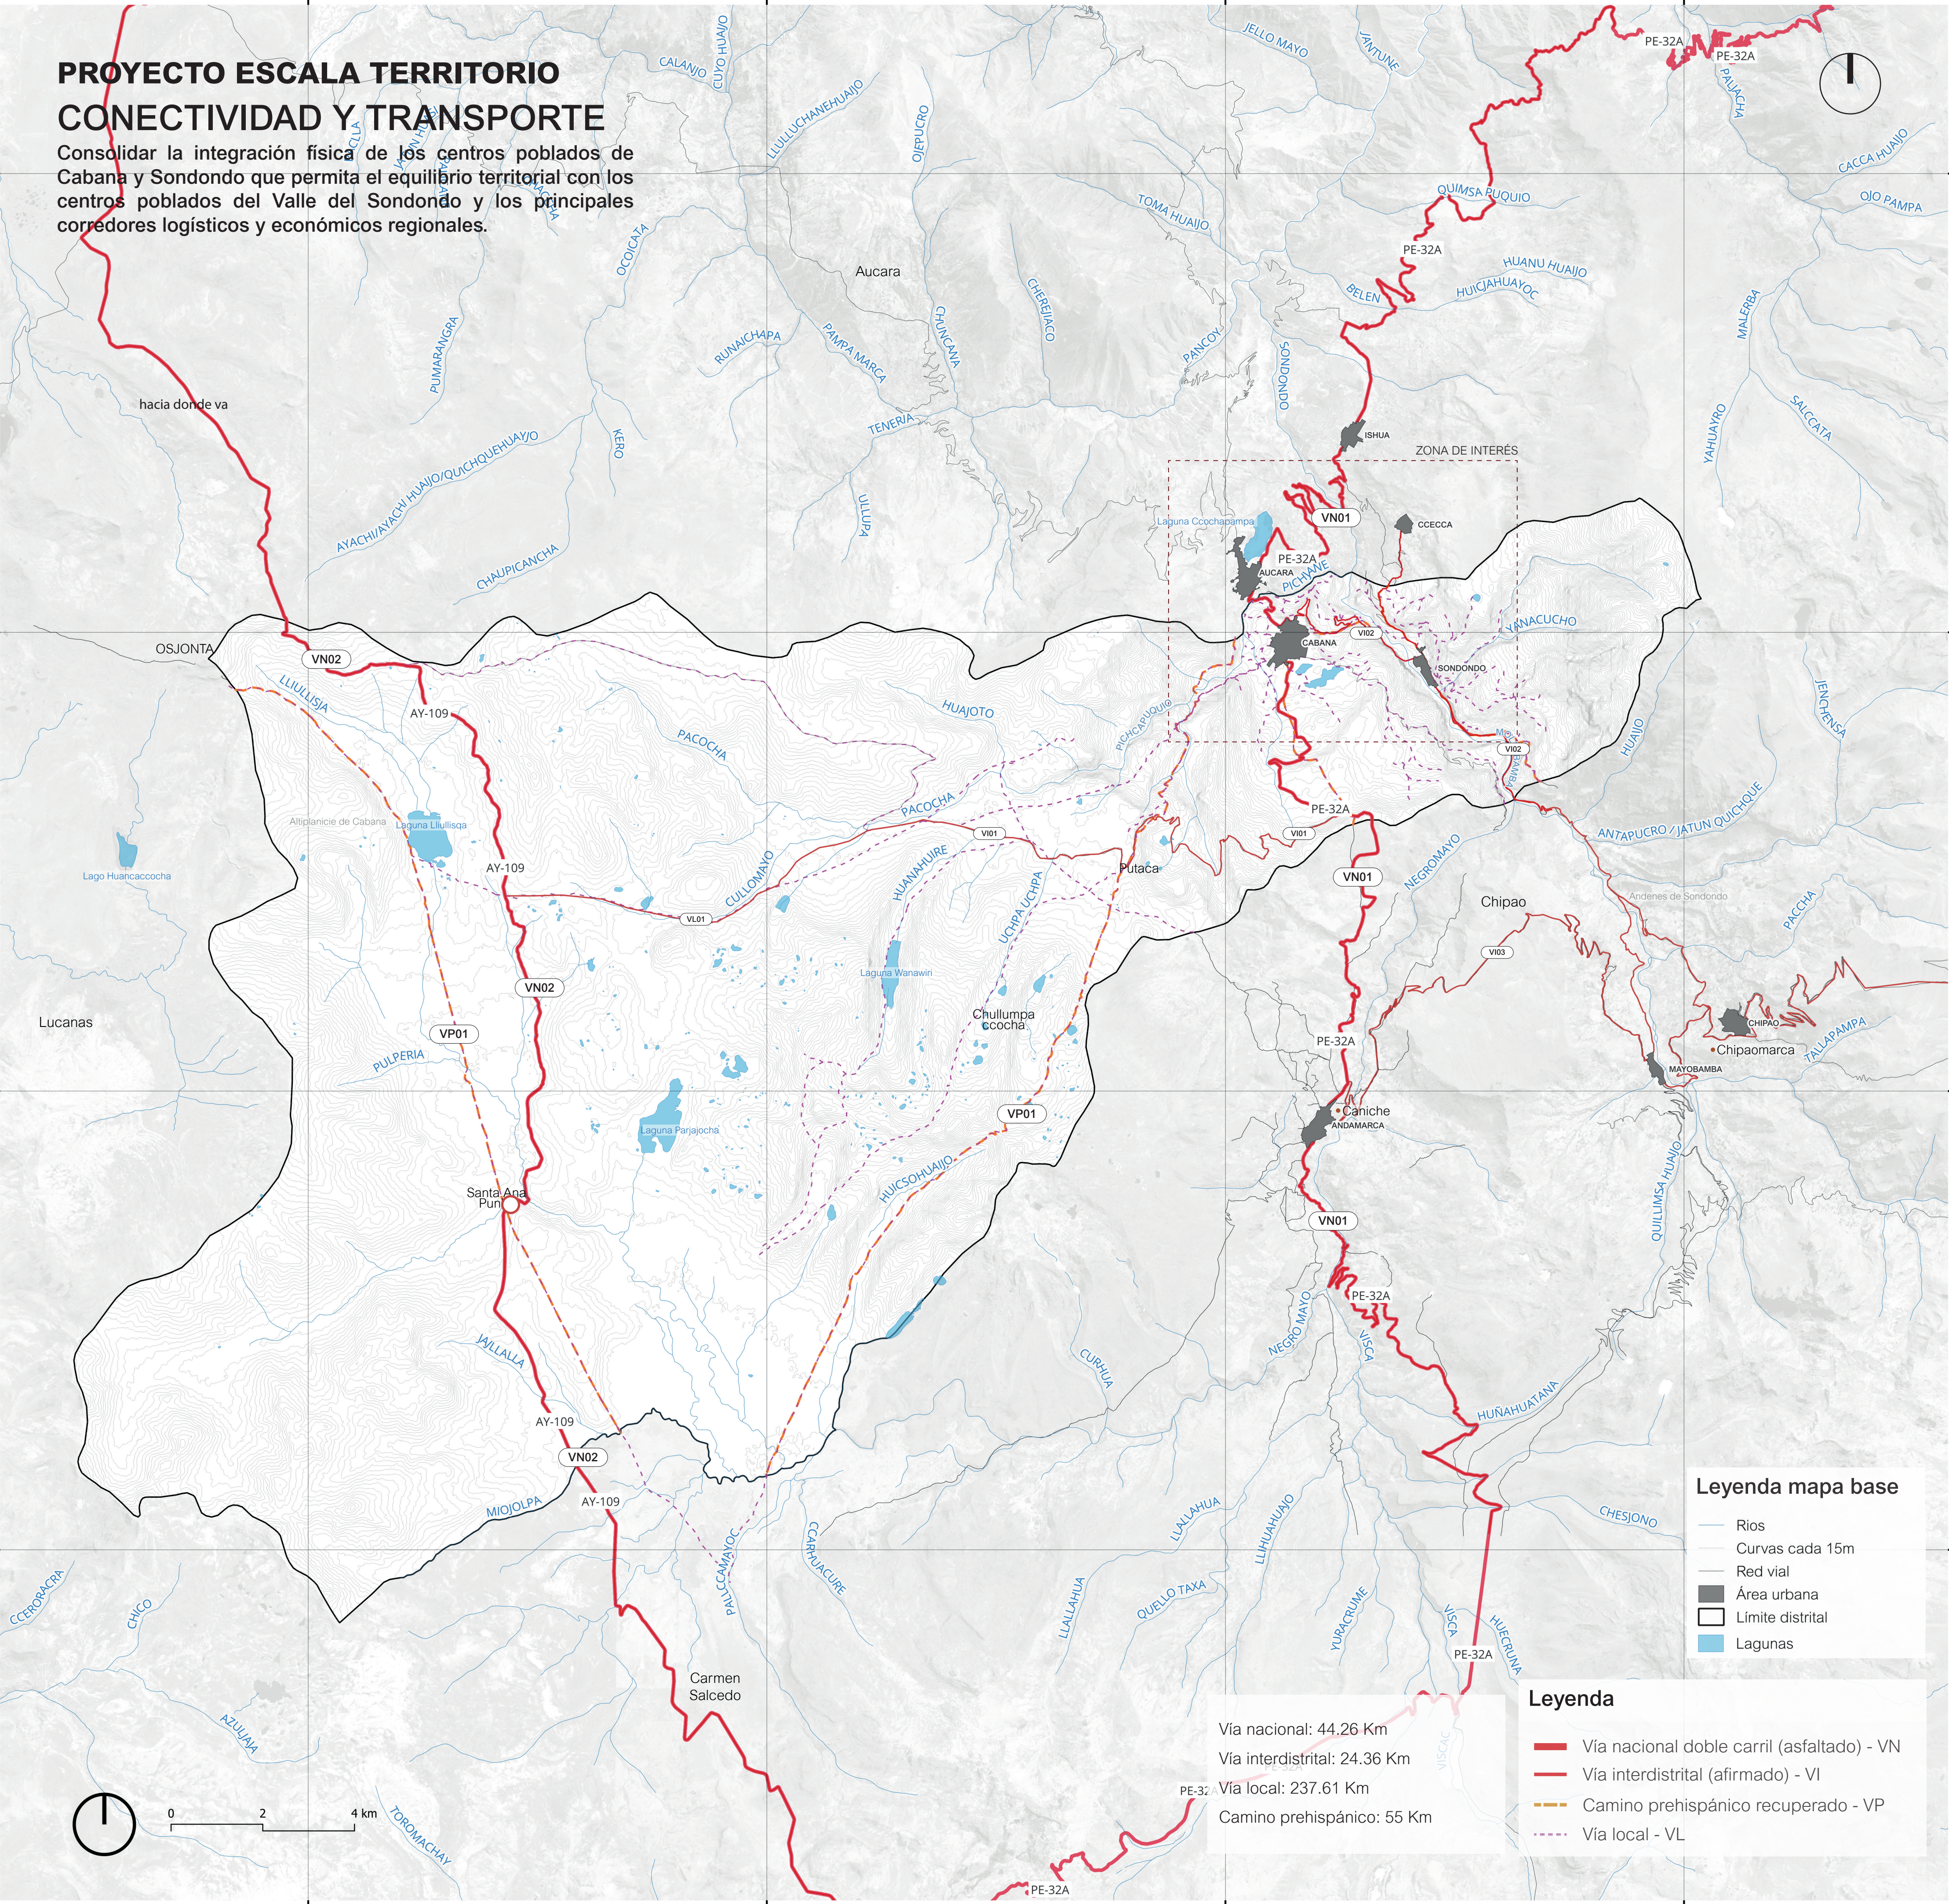


VÍA NACIONAL (VN)



Fortalecer la conectividad regional con los principales corredores logísticos y económicos.




CONECTIVIDAD INTERDISTRICTAL (VI)

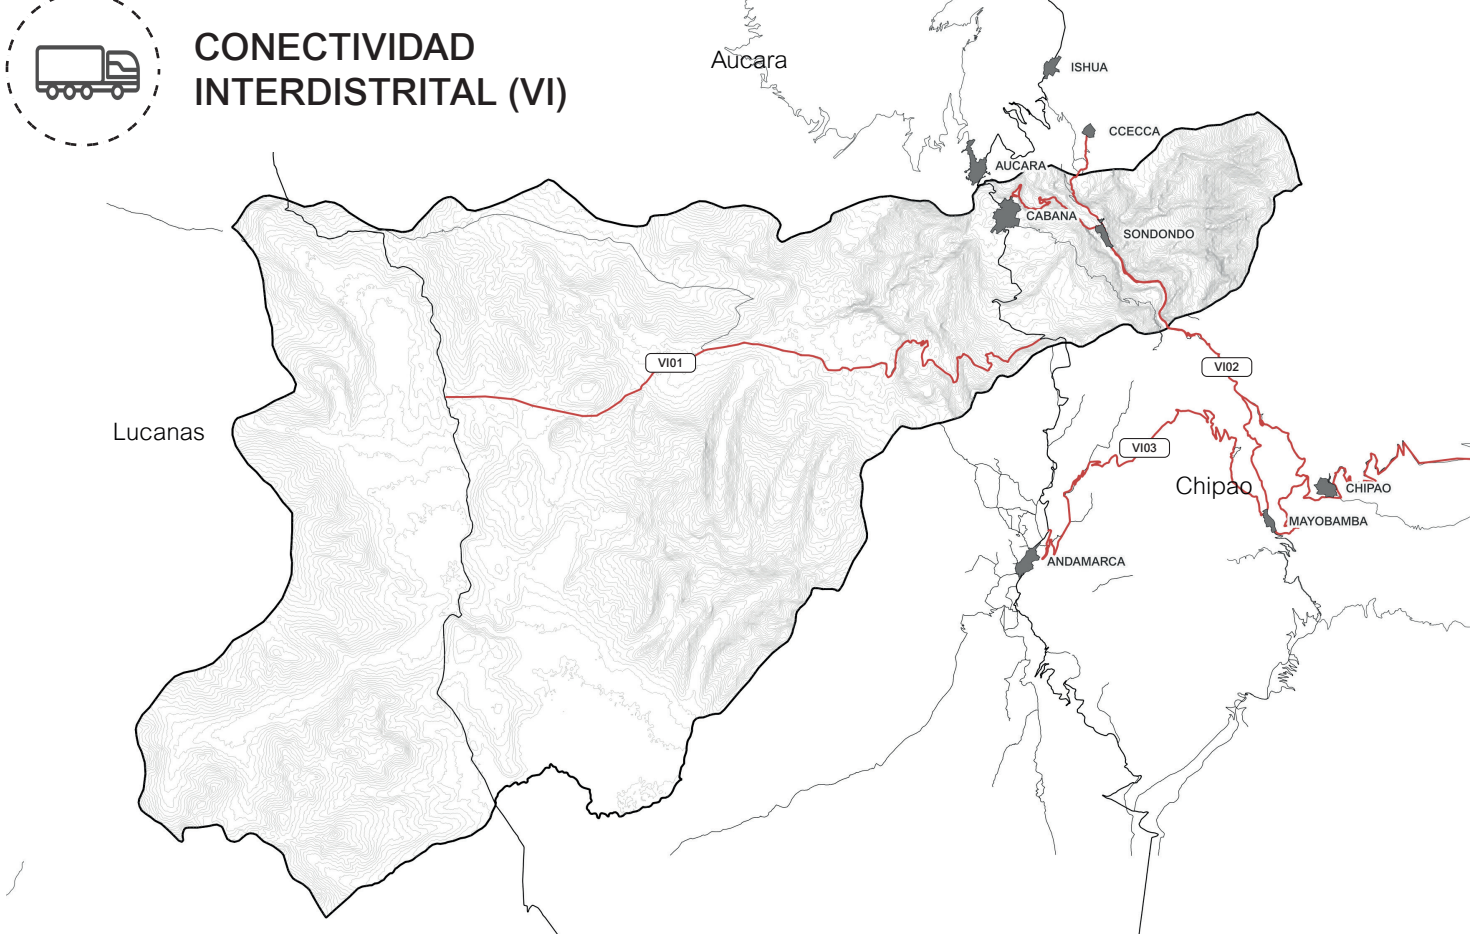


Fortalecer la conectividad logística y comercial distrital.




CONECTIVIDAD PEATONAL Y MOTORIZADA-VIAS LOCALES (VL)

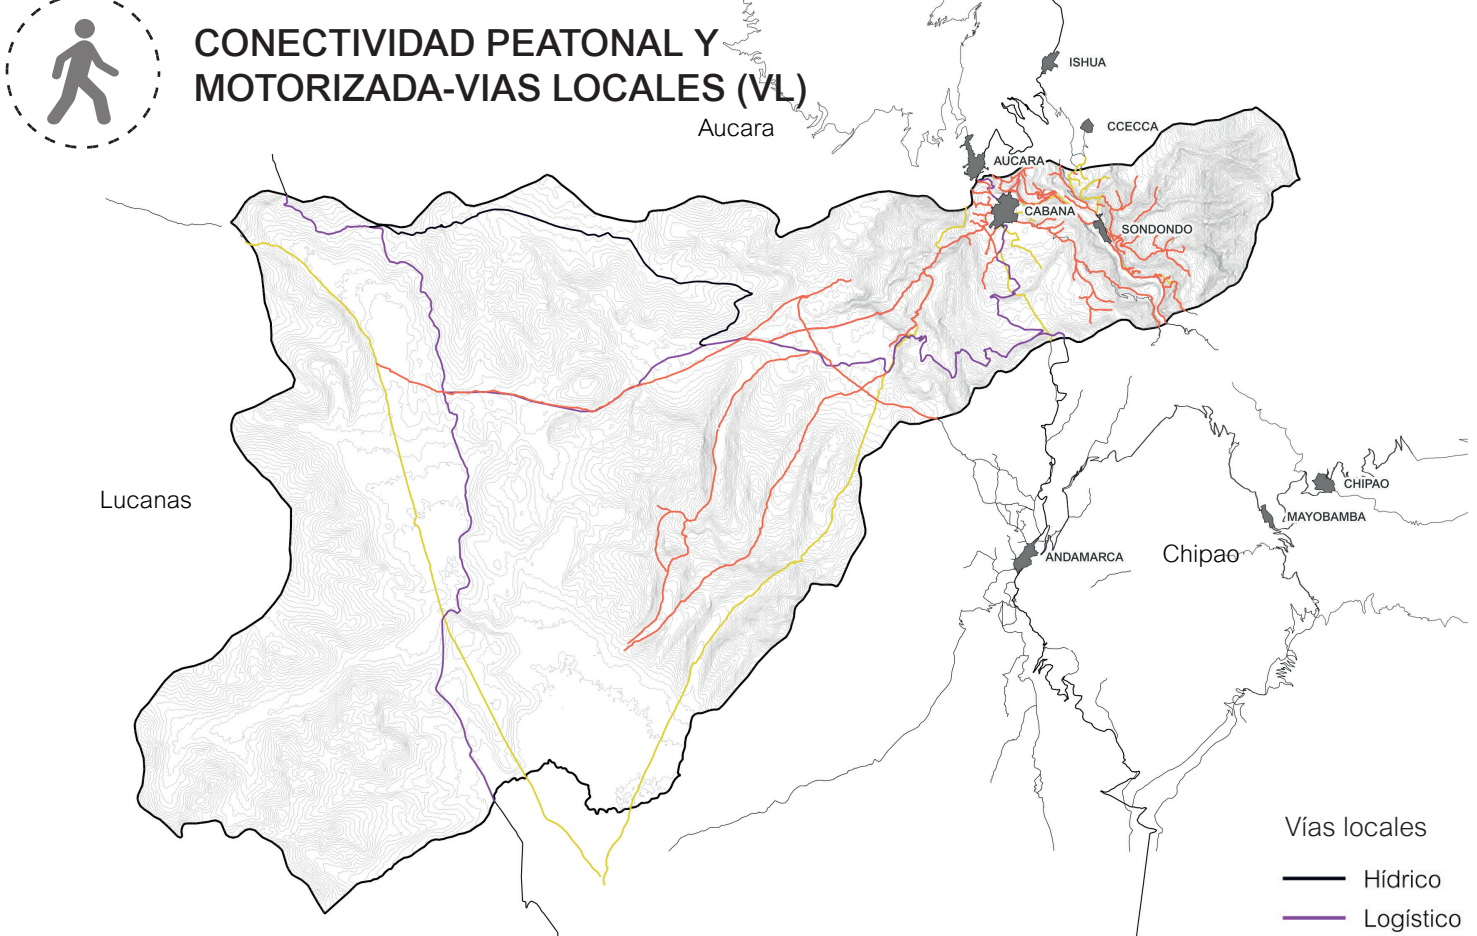

Fortalecer la conectividad peatonal y motorizada local hacia las zonas productivas y de interés cultural.

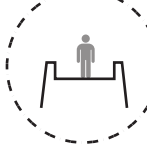

VIA PEATONAL ARQUEOLÓGICA-VIA PATRIMONIAL (VP)

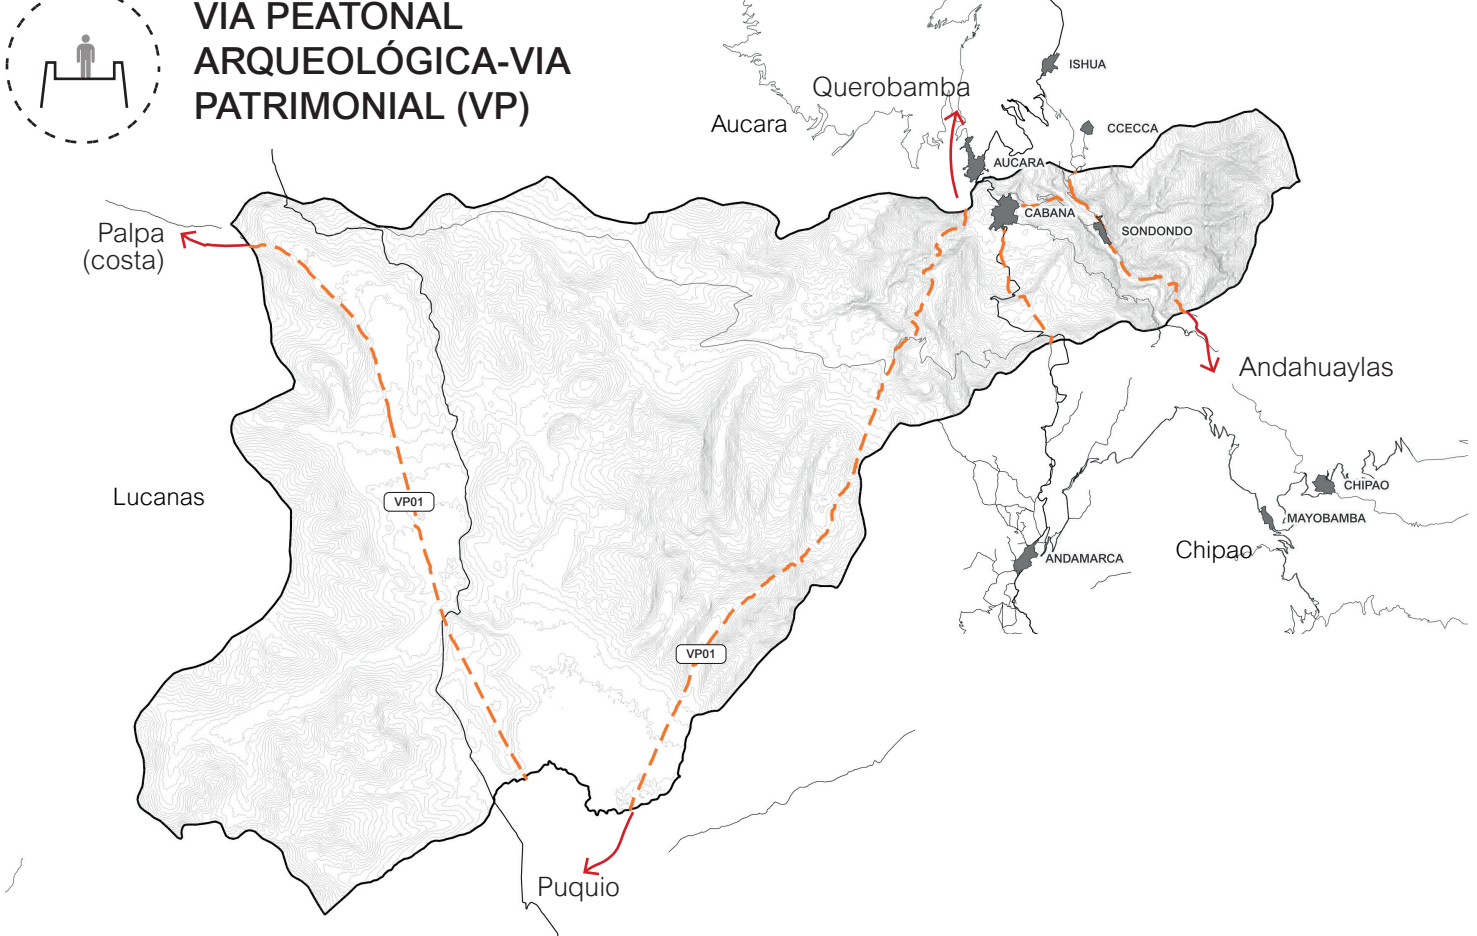

Recuperar y poner en valor el camino Inca y los antiguos caminos de herradura.